

ตารางแสดงวงเงินงบประมาณที่ได้รับจัดสรรและราคากลางในงานจ้างก่อสร้าง

1. ชื่อโครงการ

ประกวดราคาจ้างก่อสร้างโครงการก่อสร้างถนนคอนกรีตเสริมเหล็ก สายทางรหัสทางหลวงท้องถิ่น ศก.ถ ๑๐๗ - ๐๐๔
บ้านคูสีแจเหนือ หมู่ที่ ๘ บ้านสลักไต่ ตำบลสุขสวัสดิ์ ด้วยวิธีประกวดราคาอิเล็กทรอนิกส์ (e-bidding) /

2. หน่วยงานเจ้าของโครงการ

โครงการก่อสร้างถนนคอนกรีตเสริมเหล็ก สายทางรหัสทางหลวงท้องถิ่น ศก.ถ ๑๐๗ - ๐๐๔ บ้านคูสีแจเหนือ หมู่ที่ ๘
บ้านสลักไต่ ตำบลสุขสวัสดิ์ องค์การบริหารส่วนตำบลปราสาทเยอ / องค์การบริหารส่วนตำบลปราสาทเยอ

3. วงเงินงบประมาณที่ได้รับจัดสรร

1,053,000.00 บาท

4. ลักษณะงาน

โดยสังเขป ถนนคอนกรีตเสริมเหล็ก รหัสทางหลวงท้องถิ่น ศก.ถ 107-004 (บ้านคูสีแจเหนือ หมู่ที่ 8- บ้านสลักไต่
ตำบลสุขสวัสดิ์)

5. ราคากลางคำนวณ ณ วันที่

- ๑ พ.ย. ๒๕๖๗

เป็นเงิน

970,520.31

บาท

6. บัญชีประมาณการราคากลาง

6.1 แบบสรุปราคากลางงานทางสะพานและท่อเหลี่ยม

7. รายชื่อคณะกรรมการกำหนดราคากลาง

7.1 ถาวร ชมจิต ประธานกรรมการกำหนดราคากลาง ปลัดองค์การบริหารส่วนตำบล

7.2 ยุทธนา ทองปัญญา กรรมการกำหนดราคากลาง นายช่างโยธาปฏิบัติงาน

7.3 อุทัย บัวภา กรรมการกำหนดราคากลาง นักจัดการงานทั่วไปชำนาญการ

ถาวร ชมจิต

30 ตุลาคม 2567 10:04:00

แบบฟอร์มรายงานหรือสรุปราคากลางงานก่อสร้างทาง สะพาน และท่อเหลี่ยม

ชื่อโครงการ/งานก่อสร้าง ประทศราคาจ้างก่อสร้างโครงการก่อสร้างถนนคอนกรีตเสริมเหล็ก สายทางรหัสทางหลวงท้องถิ่น ศก ถ ๑๐๗ - ๐๐๔ บ้านคูสีแจเหนือ หมู่ที่ ๘ บ้านสลักไผ่ ตำบลสุขสวัสดิ์

ด้วยวิธีประกวดราคาอิเล็กทรอนิกส์ (e-bidding)

หน่วยงานเจ้าของโครงการ/งานก่อสร้าง องค์การบริหารส่วนตำบลปราสาทเยอ/องค์การบริหารส่วนตำบลปราสาทเยอ

ลำดับที่ ตามสัญญา	รายการงานก่อสร้าง	หน่วย	จำนวน	ราคาต่อหน่วย	ราคาทุน	FN	ราคาต่อหน่วย X FN	ราคากลาง
1	1. งานดิน 1.1 งานปรับเกลี่ยแต่งคันทางเดิม	ตร.ม.	1,720.000	1.77	3,044.40	1.3642	2.41	4,153.17
2	2. งานรองพื้นทางและพื้นทาง (SUBBASE AND BASE COURSES) 2.1 งานวัสดุรองใต้ผิวทางคอนกรีต (MATERIALS TO CONTROL PUMPING UNDER CONCRETE PAVEMENT) 2.1.1 งานทรายรองใต้ผิวทางคอนกรีต (SAND CUSHION UNDER CONCRETE PAVEMENT) 3. งานผิวทาง (SURFACE COURSES) 3.1 งานผิวทางปอร์ตแลนด์ซีเมนต์คอนกรีต (PORTLAND CEMENT CONCRETE PAVEMENT)	ลบ.ม.	86.000	364.07	31,310.02	1.3642	496.66	42,713.12

ถาวร ชมชิต

30 ตุลาคม 2567 10:04:17

แบบฟอร์มรายงานหรือสรุปราคากลางงานก่อสร้างทาง สะพาน และท่อเหลี่ยม

ชื่อโครงการ/งานก่อสร้าง ประกวดราคาจ้างก่อสร้างโครงการก่อสร้างถนนคอนกรีตเสริมเหล็ก สายทางรหัสทางหลวงท้องถิ่น ศก ถ ๑๐๗ - ๐๐๔ บ้านคูสีแจเหนือ หมู่ที่ ๘ บ้านสลักไถ ตำบลสุขสวัสดิ์

ด้วยวิธีประกวดราคาอิเล็กทรอนิกส์ (e-bidding)
หน่วยงานเจ้าของโครงการ/งานก่อสร้าง องค์การบริหารส่วนตำบลปราสาทเยอ/องค์การบริหารส่วนตำบลปราสาทเยอ

ลำดับที่ ตามสัญญา	รายการงานก่อสร้าง	หน่วย	จำนวน	ราคาต่อหน่วย	ราคารวม	FN	ราคาต่อหน่วย X FN	ราคากลาง
3	3.1.1 ผิวทางปอร์ตแลนด์ซีเมนต์คอนกรีตหนาซม.(PORTLAND CEMENT CONCRETE PAVEMENT)(ใช้ตะแกรงเหล็ก)	ตร.ม.	1,320.000	362.03	477,879.60	1.3642	493.88	651,923.35
4	3.1.2 รอยต่อเพื่อขยายตามขวาง (EXPANSION JOINT)	เมตร	24.000	194.61	4,670.64	1.3642	265.48	6,371.68
5	3.1.3 รอยต่อเพื่อหดตามขวาง (CONTRACTION JOINT)	เมตร	104.000	102.74	10,684.96	1.3642	140.15	14,576.42
6	3.1.4 รอยต่อตามยาว (LONGITUDINAL JOINT)	เมตร	330.000	66.87	22,067.10	1.3642	91.22	30,103.93
	4. งานผิวทาง							
	4.1 งานผิวทาง (SURFACE COURSES)							
	4.1.1 งานผิวทางปอร์ตแลนด์ซีเมนต์คอนกรีต (PORTLAND CEMENT CONCRETE PAVEMENT)							

แบบฟอร์มรายงานหรือสรุปราคากลางงานก่อสร้างทาง สะพาน และท่อเหลี่ยม

ชื่อโครงการ/งานก่อสร้าง ประกวดราคาจ้างก่อสร้างโครงการก่อสร้างถนนคอนกรีตเสริมเหล็ก สายทางห้วยหลวงท้องถิ่น สก ถ ๓๐๗ - ๐๐๔ บ้านคูสีแจเหนือ หมู่ที่ ๘ บ้านสลักได ตำบลสุขสวัสดิ์

ด้วยวิธีประกวดราคาอิเล็กทรอนิกส์ (e-bidding)
หน่วยงานเจ้าของโครงการ/งานก่อสร้าง องค์การบริหารส่วนตำบลปราสาทเยอ/องค์การบริหารส่วนตำบลปราสาทเยอ

ลำดับที่ ตามสัญญา	รายการงานก่อสร้าง	หน่วย	จำนวน	ราคาต่อหน่วย	ราคาทุน	FN	ราคาต่อหน่วย X FN	ราคากลาง
7	4.1.1.1 ผิวทางพอร์ตแลนด์ซีเมนต์คอนกรีตหนาซม.(PORTLAND CEMENT CONCRETE PAVEMENT)(ใช้ตะแกรงเหล็ก)	ตร.ม.	400.000	359.82	143,928.00	1.3642	490.86	196,346.57
8	4.1.1.2 รอยต่อเพื่อขยายตามขวาง (EXPANSION JOINT)	เมตร	5.000	202.21	1,011.05	1.3642	275.85	1,379.27
9	4.1.1.3 รอยต่อเพื่อหดตามขวาง (CONTRACTION JOINT)	เมตร	30.000	102.79	3,083.70	1.3642	140.22	4,206.78
10	4.1.1.4 รอยต่อตามยาว (LONGITUDINAL JOINT)	เมตร	80.000	66.87	5,349.60	1.3642	91.22	7,297.92
11	5. งานโครงสร้าง (STRUCTURES) 5.1 งานท่อกลมคอนกรีตเสริมเหล็ก (R.C.PIPE CULVERTS) ขนาด 0.40 ม.	ม.	11.000	544.71	5,991.81	1.3642	743.09	8,174.02
12	6. งานป้ายโครงการ 6.1 ป้ายประชาสัมพันธ์โครงการ	ชุด	1.000	2,400.00	2,400.00	1.3642	3,274.08	3,274.08
รวมราคากลาง								970,520.31

ถาวร ชมชิต

30 ตุลาคม 2567 10:04:17

แบบฟอร์มรายงานหรือสรุปราคากลางงานก่อสร้างทาง สะพาน และท่อเหลี่ยม

ชื่อโครงการ/งานก่อสร้าง	ประกวดราคาจ้างก่อสร้างโครงการก่อสร้างถนนคอนกรีตเสริมเหล็ก สายทางรหัสทางหลวงท้องถิ่น ศก ถ ๑๐๗ - ๐๐๔ บ้านคูสีแจเหนือ หมู่ที่ ๘ บ้านสลักได ตำบลสุขสวัสดิ์
หน่วยงานเจ้าของโครงการ/งานก่อสร้าง	ด้วยวิธีประกวดราคาอิเล็กทรอนิกส์ (e-bidding) องค์การบริหารส่วนตำบลปราสาทเยอ/องค์การบริหารส่วนตำบลปราสาทเยอ




แบบฟอร์มรายงานหรือสรุปราคากลางงานก่อสร้างทาง สะพาน และท่อเหลี่ยม

ชื่อโครงการ/งานก่อสร้าง ประภวตราจางก่อสร้างโครงการก่อสร้างถนนคอนกรีตเสริมเหล็ก สายทางรหัสทางหลวงท้องถิ่น ศก ๑๐๗ - ๐๐๔ บ้านคูสีแจเหนือ หมู่ที่ ๘ บ้านสลักได ตำบลสุขสวัสดิ์
ด้วยวิธีประกวดราคาอิเล็กทรอนิกส์ (e-bidding)

หน่วยงานเจ้าของโครงการ/งานก่อสร้าง องค์การบริหารส่วนตำบลปราสาทเยอ/องค์การบริหารส่วนตำบลปราสาทเยอ

(ยุทธนา ทองปัญญา)
กรรมการกำหนดราคากลาง

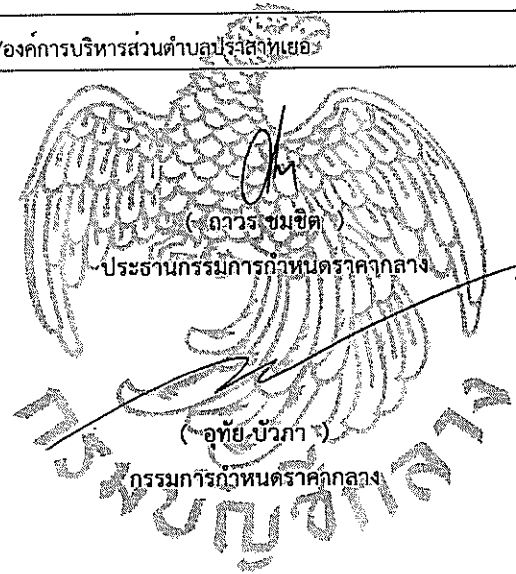

ร่างรายละเอียดขอบเขตของงานทั้งโครงการ (Terms of Reference : TOR)

โครงการก่อสร้างถนนคอนกรีตเสริมเหล็ก

สายทางรหสทางหลวงท้องถิ่น ศก.ถ ๑๐๗-๐๔

(บ้านคูสีแจเหนือ หมู่ที่ ๘ - บ้านสลักได ตำบลสุขสวัสดิ์)

๑.ความเป็นมา

ตามที่กรมส่งเสริมการปกครองส่วนท้องถิ่นแจ้งให้องค์กรปกครองส่วนท้องถิ่นที่ได้รับการจัดสรรงบประมาณเงินอุดหนุนเฉพาะกิจประจำปีงบประมาณ พ.ศ.๒๕๖๘ ภายใต้แผนงานยุทธศาสตร์ส่งเสริมการกระจายอำนาจให้แก่องค์กรปกครองส่วนท้องถิ่น ดำเนินการตามแนวทางปฏิบัติเพื่อการจัดซื้อจัดจ้างตามระเบียบกระทรวงการคลังว่าด้วยการจัดซื้อจัดจ้างและการบริหารพัสดุภาครัฐ พ.ศ.๒๕๖๐ ซึ่งองค์การบริหารส่วนตำบลปราสาทเยอได้รับการจัดสรรงบประมาณโครงการก่อสร้างถนนคอนกรีตเสริมเหล็ก รหสทางหลวงท้องถิ่น ศก.ถ ๑๐๗-๐๐๔ (บ้านคูสีแจเหนือ หมู่ที่ ๘ - บ้านสลักได ตำบลสุขสวัสดิ์) กว้าง ๔-๕ เมตร ยาว ๔๑๐ เมตร หนา ๐.๑๕ เมตร หรือมีพื้นที่ไม่น้อยกว่า ๑,๗๒๐ ตารางเมตร องค์การบริหารส่วนตำบลปราสาทเยอ อำเภอไพรบึง จังหวัดศรีสะเกษ งบประมาณที่ได้รับการจัดสรรจำนวน ๑,๐๕๓,๐๐๐.๐๐ บาท (หนึ่งล้านห้าหมื่นสามพันบาทถ้วน)

๒. วัตถุประสงค์

๑. เพื่อให้ประชาชนเดินทางสัญจรไปมาได้อย่างสะดวกรวดเร็ว ปลอดภัย การคมนาคมขนส่งเป็นไปด้วยความเรียบร้อย

๒. เพื่อตอบสนองความต้องการของประชาชนในพื้นที่และดำเนินงานตามภารกิจตามอำนาจหน้าที่และการบริหารงานขององค์การบริหารส่วนตำบลปราสาทเยอให้เป็นไปอย่างมีประสิทธิภาพ

๓. คุณสมบัติของยื่นข้อเสนอ

เพื่อให้การดำเนินการเป็นไปตามวัตถุประสงค์ จึงกำหนดคุณสมบัติของผู้เสนอราคาดังนี้

๓.๑ มีความสามารถตามกฎหมาย

๓.๒ ไม่เป็นบุคคลล้มละลาย

๓.๓ ไม่อยู่ระหว่างเลิกกิจการ

๓.๔ ไม่เป็นบุคคลซึ่งอยู่ระหว่างถูกระงับการยื่นข้อเสนอ หรือทำสัญญากับหน่วยงานของรัฐไว้

ชั่วคราว เนื่องจากเป็นผู้ไม่ผ่านเกณฑ์การประเมินผลการปฏิบัติงานของผู้ประกอบการตามระเบียบที่รัฐมนตรีว่าการกระทรวงการคลังกำหนดตามที่ประกาศเผยแพร่ไว้ในระบบเครือข่ายสารสนเทศของกรมบัญชีกลาง

๓.๕ ไม่เป็นผู้ที่ถูกระบุชื่อไว้ในบัญชีรายชื่อผู้ทำงานของทางราชการ และได้แจ้งเวียนชื่อให้เป็นผู้ทำงานของหน่วยงานของรัฐในระบบเครือข่ายสารสนเทศของกรมบัญชีกลาง ซึ่งรวมถึงนิติบุคคลที่ผู้ทำงานเป็นหุ้นส่วน ผู้จัดการ กรรมการผู้จัดการ ผู้บริหาร ผู้มีอำนาจในการดำเนินงานในกิจการของนิติบุคคลนั้นด้วย

๓.๖ มีคุณสมบัติและไม่มีลักษณะต้องห้ามตามที่คณะกรรมการนโยบายการจัดซื้อจัดจ้างและการบริหารพัสดุภาครัฐกำหนดในราชกิจจานุเบกษา

๓.๗ เป็นนิติบุคคลผู้มีอาชีพรับจ้างงานที่ประกวดราคาอิเล็กทรอนิกส์ดังกล่าว

๓.๘ ไม่เป็นผู้มีผลประโยชน์ร่วมกันกับผู้ยื่นข้อเสนอรายอื่นที่เข้ายื่นข้อเสนอให้แก่องค์การบริหารส่วนตำบลปราสาทเขื่อน วันประกาศประกวดราคาอิเล็กทรอนิกส์ หรือไม่เป็นผู้กระทำการอันเป็นการขัดขวางการแข่งขันอย่าง เป็นธรรม ในการประกวดราคาอิเล็กทรอนิกส์ครั้งนี้

๓.๙ ไม่เป็นผู้ได้รับเอกสิทธิ์หรือความคุ้มกัน ซึ่งอาจปฏิเสธไม่ยอมขึ้นศาลไทย เว้นแต่รัฐบาลของผู้ยื่นข้อเสนอราคาได้มีคำสั่งสละสิทธิ์และความคุ้มกันเช่นนั้น

๓.๑๐ ผู้ยื่นข้อเสนอต้องมีผลงานก่อสร้างประเภทเดียวกันกับงานที่ประกวดราคาจ้างในวงเงินไม่น้อยกว่า ๕๒๖,๕๐๐ บาท (ห้าแสนสองหมื่นหกพันห้าร้อยบาทถ้วน) และเป็นผลงานที่เป็นคู่สัญญาโดยตรงกับส่วนราชการหน่วยงานของรัฐ และจะต้องแสดงหลักฐานเอกสารรับรองผลงานที่ลงนามโดยหัวหน้าหน่วยงานของรัฐที่อ้าง ถึง แสดงในวันที่ยื่นข้อเสนอประกวดราคาด้วยวิธีการอิเล็กทรอนิกส์

๔. แบบรูปรายการ และคุณลักษณะเฉพาะ

ก่อสร้างถนนคอนกรีตเสริมเหล็ก รหัสทางหลวงท้องถิ่น ศก.ถ ๑๐๗-๐๔ (บ้านคูสีแจเหนือ หมู่ที่ ๘ – บ้านสลักไค ตำบลสุขสวัสดิ์) กว้าง ๔-๕ เมตร ยาว ๔๑๐ เมตร หนา ๐.๑๕ เมตร หรือมีพื้นที่ไม่น้อยกว่า ๑,๗๒๐ ตารางเมตร (ตามแบบรูปรายการและรายละเอียดรายการขององค์การบริหารส่วนตำบลปราสาทเขื่อนกำหนด)

๕. ระยะเวลาดำเนินการก่อสร้างและส่งมอบงาน.

ดำเนินการก่อสร้างให้แล้วเสร็จ ๙๐ วัน นับถัดจากวันลงนามในสัญญาจ้าง

๖. หลักเกณฑ์ในการพิจารณา

พิจารณาราคาต่ำสุด องค์การบริหารส่วนตำบลปราสาทเขื่อน จะพิจารณาเงื่อนไขต่างๆ ที่ปรากฏในร่างรายละเอียดขอบเขตงานทั้งโครงการ (Terms of Reference : TOR)

๗. วงเงินงบประมาณ/วงเงินที่ได้รับการจัดสรร

เงินงบประมาณโครงการจำนวน ๑,๐๕๓,๐๐๐ บาท (หนึ่งล้านห้าหมื่นสามพันบาทถ้วน) ตามงบประมาณเงินอุดหนุนเฉพาะกิจประจำปีงบประมาณ พ.ศ.๒๕๖๘ ภายใต้แผนงานยุทธศาสตร์ส่งเสริมการกระจายอำนาจให้แก่องค์กรปกครองส่วนท้องถิ่น

๘. จวดงานและการจ่ายเงิน

กำหนดจวดงาน จำนวน ๑ จวด และเบิกจ่ายหลังจากคณะกรรมการตรวจรับงานจ้างตรวจรับงานแล้วเสร็จเรียบร้อยแล้ว

๙. อัตราค่าปรับ

กำหนดอัตราค่าปรับร้อยละ ๐.๒๕ จากวงเงินตามสัญญาจ้าง

๑๐. สูตรที่ใช้กับสัญญาแบบปรับราคาค่าก่อสร้าง (K)

หมวดที่ ๓ งานทาง (งานผิวถนนคอนกรีตเสริมเหล็ก)

$$K = 0.30 + 0.10lt/lo + 0.35Ct/Co + 0.10Mt/Mo + 0.15St/So$$

๑๑. การกำหนดระยะเวลารับประกันความชำรุดบกพร่อง

ระยะเวลารับประกันความบกพร่องของงานจำนวน ๒ ปี นับถัดจากวันที่คณะกรรมการตรวจรับงานจ้างเรียบร้อยแล้ว

(ลงชื่อ)  เจ้าหน้าที่จัดทำแบบรูปราคางานก่อสร้าง

(นายวิเชียร หลอมทอง)

ผู้อำนวยการกองช่างองค์การบริหารส่วนตำบลปราสาทเยอ

(ลงชื่อ)  เห็นชอบ


(นายถาวร ชมชิต)

ปลัดองค์การบริหารส่วนตำบลปราสาทเยอ

(ลงชื่อ)  อนุมัติ

(นายทองคำ ตอนศรี)

นายกองค์การบริหารส่วนตำบลปราสาทเยอ

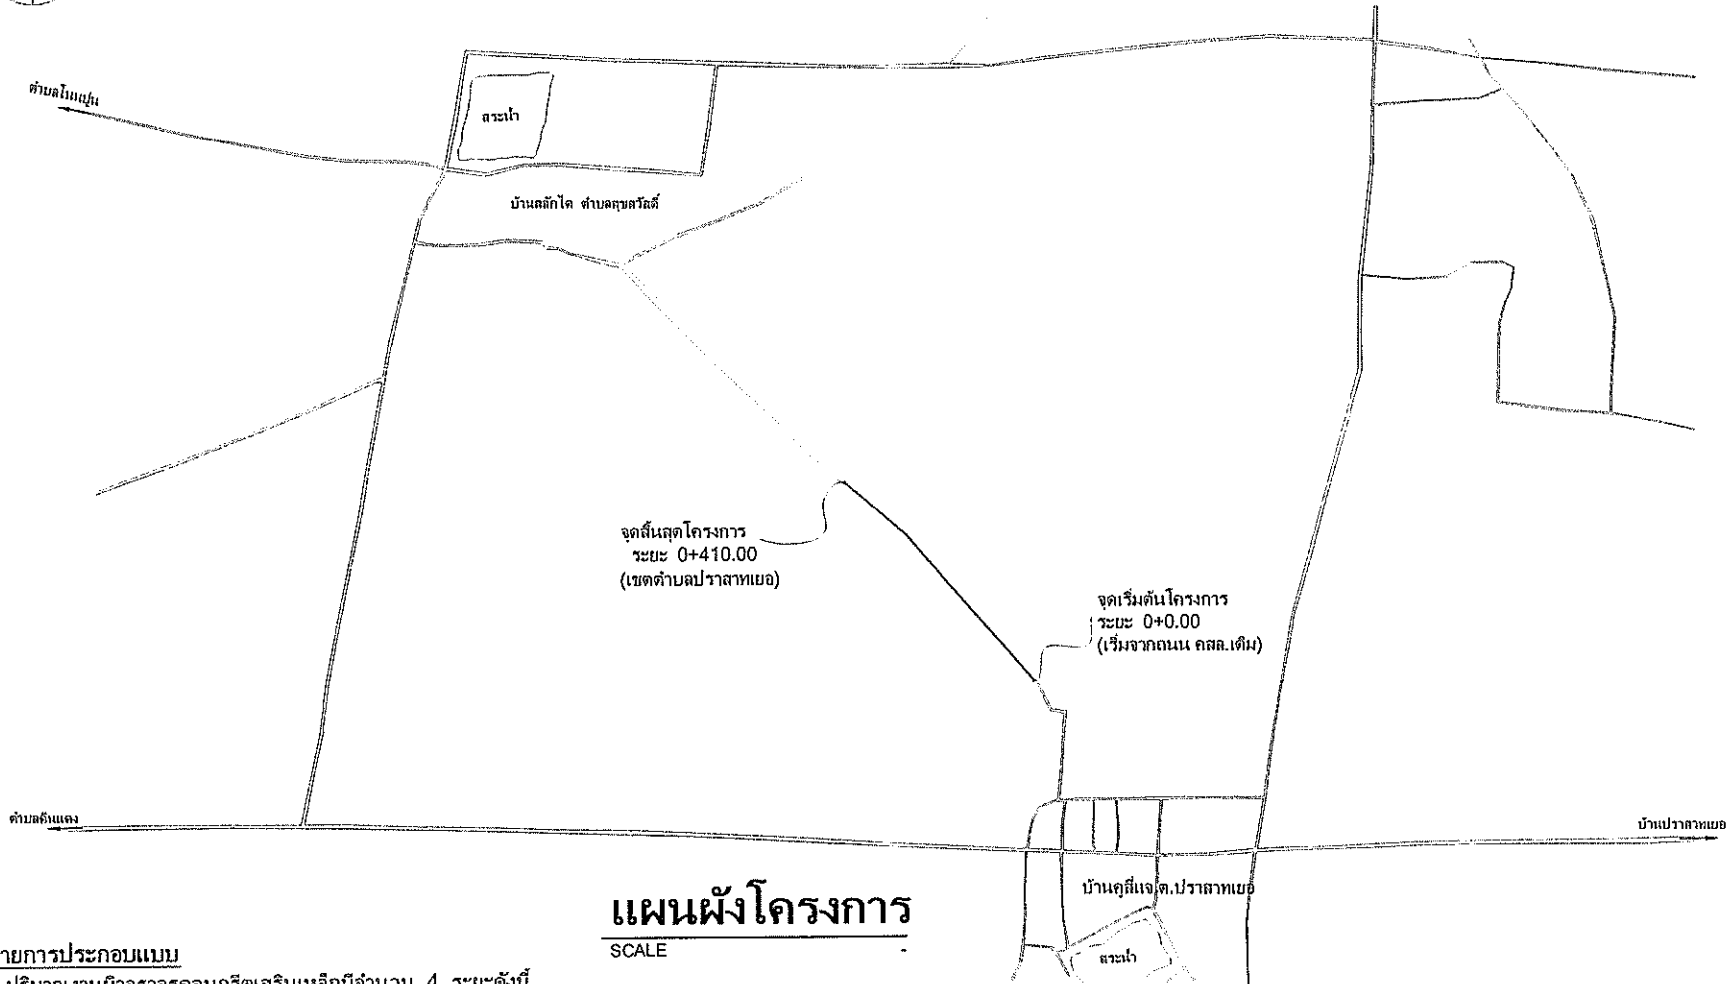

รายการประกอบแบบ

- 1.ปริมาณงานผิวจราจรคอนกรีตเสริมเหล็กมีจำนวน 4 ระยะดังนี้
ช่วงที่ 1 ระยะ 0+0.00 ถึงระยะ 0+330.00 ขนาดกว้าง 4.00 เมตร หัน 0.15 เมตร หรือมีพื้นที่ คลส.ไม่น้อยกว่า 1,320.00 ตารางเมตร ไหล่ทางกว้างข้างละ 0.00 เมตร
ช่วงที่ 2 ระยะ 0+330.00 ถึงระยะ 0+410.00 ขนาดกว้าง 5.00 เมตร หัน 0.15 เมตร หรือมีพื้นที่ คลส.ไม่น้อยกว่า 400.00 ตารางเมตร ไหล่ทางกว้างข้างละ 0.00 เมตร
- 2.แบบแปลน แบบรูปรายการใช้แบบมาตรฐานจากกรมโยธาธิการและผังเมืองจังหวัดศรีสะเกษ เลขที่แบบ ยผจ.ศก.84/2561
- 3.ผิวจราจรคอนกรีต ให้ใช้คอนกรีตที่มีกำลังอัดประลัยของแท่งตัวอย่างคอนกรีตลูกบาศก์ 15 x 15 x 15 ซม. อายุ 28 วัน ไม่น้อยกว่า 240 กก./ตร.ซม.(อายุ 7 วัน ทำการทดสอบได้ โดยกำลังอัดประลัยต้องสามารถรับน้ำหนักได้ไม่น้อยกว่า 240 กก./ตร.ซม.)
- 4.ผู้รับจ้างจะต้องใช้วัสดุประเภทวัสดุหรืออุปกรณ์ที่จะใช้ในงานก่อสร้างเป็นวัสดุที่ผลิตภายในประเทศ โดยจะต้องใช้ไม่น้อยกว่าร้อยละ 60 ของมูลค่าวัสดุที่จะใช้ในงานก่อสร้างทั้งหมดตามสัญญา
- 5.ผู้รับจ้างจะต้องใช้เหล็กที่ผลิตภายในประเทศไม่น้อยกว่าร้อยละ 90 ของปริมาณเหล็กที่ต้องใช้ทั้งหมดตามสัญญา
- 6.ผู้รับจ้างต้องทำการลงลูกรังในจุดทางเชื่อมทุกจุดให้เรียบร้อยให้สามารถใช้งานได้พร้อมทำความสะอาดพื้นที่ให้เรียบร้อยก่อนส่งมอบงานจ้าง
- 7.ผู้รับจ้างจะต้องวางท่อระบายน้ำ คลส.ศก.0.40 เมตร จำนวน 11 ท่อน พร้อมเทคอนกรีตรองรับพื้นหนา 0.10 เมตร พร้อมยาแนว (จุดวางท่อระบายน้ำกำหนดโดยผู้ควบคุมงานจ้างของผู้ว่าจ้าง)
- 8.เมื่อเกิดข้อขัดแย้งของแบบรูปรายการ ให้อยู่ในดุลยพินิจของผู้ควบคุมงาน จ้างของผู้ว่าจ้างต้องตั้งอยู่ในหลักวิชาช่างที่ดี
- 9.ผู้รับจ้างจะต้องทำงานในช่วงเวลาจากพระอาทิตย์ขึ้นถึงพระอาทิตย์ตก หากจะทำงานนอกเวลาดังกล่าวจะต้องได้อนุญาตจากผู้ควบคุมงานของผู้ว่าจ้าง



องค์การบริหารส่วนตำบลปราสาทเขย
อำเภอไพรบึง จังหวัดศรีสะเกษ

สำรวจ/เขียนแบบ

(นายวิเชียร หลอมทอง)
ผู้อำนวยการกองช่าง อบต.ปราสาทเขย

ตรวจแบบ/รับรองแบบ

เห็นชอบ

(นายถาวร ขมปิต)
ปลัดองค์การบริหารส่วนตำบลปราสาทเขย

อนุมัติ

(นายทองคำ ตอนเทวี)
นายกองค์การบริหารส่วนตำบลปราสาทเขย

โครงการ

ก่อสร้างถนนคอนกรีตเสริมเหล็ก
สายทางรือทางหลวงท้องถิ่น ต.ก.ถ
107-004

มาตราส่วน

-

แบบเลขที่

-

แบบแสดง

แผนผังโครงการ

วัน/เดือน/ปี

ตุลาคม 2567

แบบก่อสร้างถนนตอนกรีตเสริมเหล็ก

จังหวัดศรีสะเกษ



(นายวิเชียร หลอมทอง)


ผู้อำนวยการกองช่าง

องค์การบริหารส่วนตำบลปรางสาทเขอ




ออกแบบโดย : สำนักงานโยธาธิการและผังเมืองจังหวัดศรีสะเกษ กรมโยธาธิการและผังเมือง


ยพจ.ตท. 84 / 2561

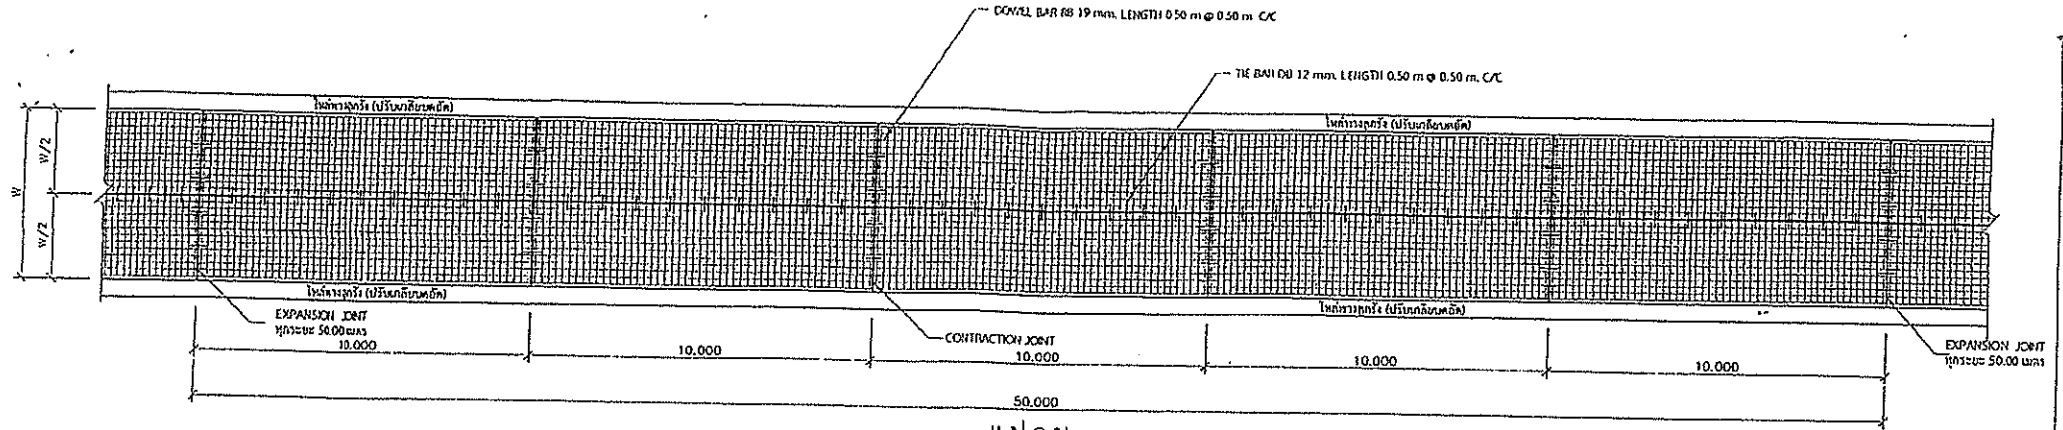

แปลน
มาตราส่วน 1 : 150

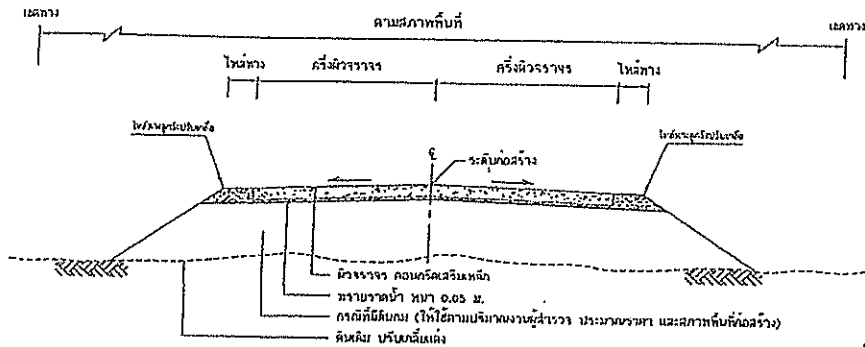

รูปตัดแสดงโครงสร้างถนนคอนกรีตเสริมเหล็กและคุณสมบัติวัสดุ
NOT TO SCALE

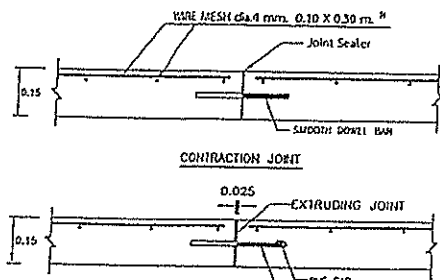

EXPANSION JOINT OR CONSTRUCTION JOINT

ก.รายการก่อสร้างถนน คสส.

1. คอนกรีต 1 : 2 : 4
2. วัสดุขบรณคอกอนกรีตแบบคิรณ
3. วัสดุผิวที่แสดงไว้เป็นโครง นอกจากระบุไว้เป็นขย่ายื่น
4. ผู้ออกแบบจะเป็นผู้กำหนดชั้นโครงสร้างทางในและสายทางระบสภาพพื้นที่ที่พร้อมปริมาณงาน
5. แผนผังตั้งจุดเริ่มต้น-สิ้นสุดโครงการ ให้ผู้สำรวจกำหนด



โครงการ
ก่อสร้างถนนคอนกรีตเสริมเหล็ก
ถนนที่
จังหวัด...

นาย...
วิศวกร
...

นาย...
วิศวกร
...

นาย...
วิศวกร
...

นาย...
วิศวกร
...


นาย...
วิศวกร
...

นาย...
วิศวกร
...

นาย...
วิศวกร
...


ตารางที่ 1 แสดงขนาดผิวจราจร ผิวลู่วาง

ขนาดผิวจราจร (พ)	LONGITUDINAL		หมายเหตุ
	มี	ไม่มี	
4.00			ปริมาณดินถมบดกลั่นให้ตามผู้สำรวจ/ประมาณราคาตามสภาพพื้นที่ก่อสร้าง กรณีขนาดผิวจราจร (พ) กว้าง 4.00 ม. LONGITUDINAL จะมีหรือไม่มีขึ้นอยู่กับดุลยพินิจของผู้ออกแบบ
5.00	✓		
6.00	✓		

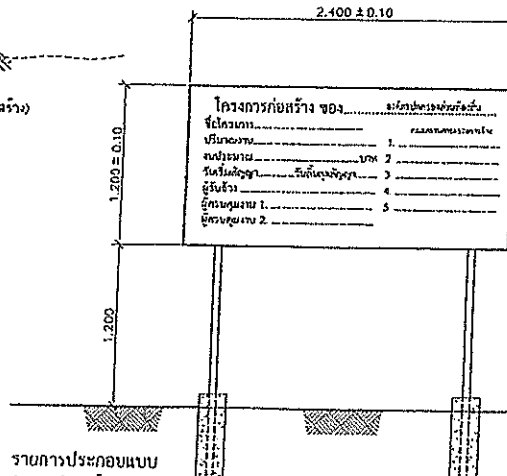

- รายการประกอบแบบ
เขียนแบบหรือพิมพ์ จำนวน 1 ชุด
1. งานนี้ ท่อระบายน้ำ ท่อระบายน้ำ
 2. งานนี้ ท่อระบายน้ำ
 3. งานนี้ ท่อระบายน้ำ

รูปด้านหน้า
NOT TO SCALE

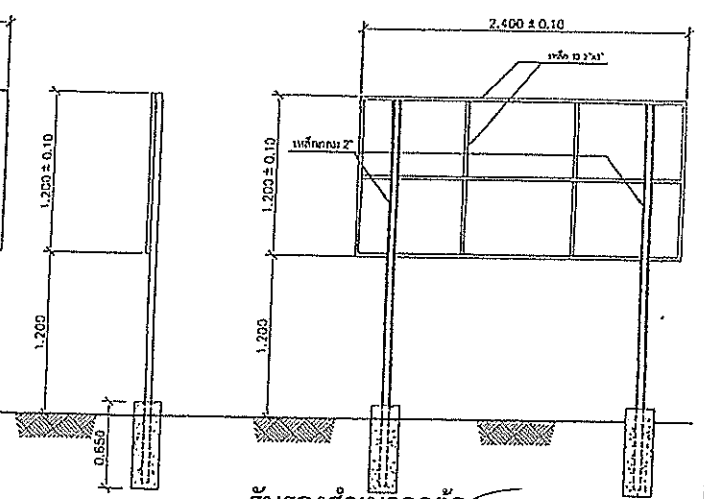

รูปข้าง
NOT TO SCALE

รับรองสำเนาถูกต้อง

(นายวิเชียร หลอมทอง)
ผู้อำนวยการกองช่าง

โครงสร้างป้าย
NOT TO SCALE