

แบบสรุปราคาประมาณการงานก่อสร้างทาง สะพาน และท่อเหลี่ยม

โครงการปรับปรุงถนนลงหินคลุก สายทางคลองสหกรณ์ - สวนยางนายถนอม หมู่ที่ 1 ตำบลปราสาทเยอ อำเภอไพรบึง จังหวัดศรีสะเกษ

ปริมาณงาน ผิวจราจรหินคลุกกว้าง 3.20 เมตร ยาว 1,500 เมตร หนา 0.10 เมตร หรือมีปริมาณหินคลุกไม่น้อยกว่า 480.00 ลูกบาศก์เมตร

ลำดับ	รายการ	หน่วย	จำนวน	ราคาต่อหน่วย	ราคาทุน	F_N	ราคาต่อหน่วย $\times F_N$	ราคากลาง
1	งานปรับเกลี่ยแต่งคันทางเดิม	ตร.ม.	4,800.00	1.76	8,448.00	1.3642	2.40	11,524.76
2	งานวางป่าขุดตอ (ขนาดหนัก)	ตร.ม.	-	-	-	-	-	-
3	งานขุดรื้อคอนกรีตเดิม	ตร.ม.	-	-	-	-	-	-
4	งานตัดขึ้นรูปคันทาง	ลบ.ม.	-	-	-	-	-	-
5	งานดินถมจากแหล่งนอกที่ตั้งโครงการ	ลบ.ม.	-	-	-	-	-	-
6	งานรองพื้นทาง(ลูกรัง)	ลบ.ม.	-	-	-	-	-	-
7	งานพื้นทาง(หินคลุก)	ลบ.ม.	480.00	511.52	245,529.60	1.3642	697.82	334,951.48
8	งานทรายรองใต้ผิวทางคอนกรีต	ลบ.ม.		-	-	-	-	-
9	ผิวทางปอร์ตแลนด์ซีเมนต์คอนกรีต หนา 0.15	ตร.ม.		-	-	-	-	-
10	Expansion Joint	ม.			-	-		-
11	Contraction Joint	ม.		-	-	-	-	-
12	Longitudinal Joint	ม.		-	-		-	-
13	งานไหล่ทาง	ลบ.ม.	-	-	-	-	-	-
14	งานท่อระบายน้ำขนาด Ø 0.30 × 1.00 ม.	ม.	-	-	-	-	-	-
15	งานท่อระบายน้ำขนาด Ø 0.40 × 1.00 ม.	ม.	-	-	-	-	-	-
16	งานท่อระบายน้ำขนาด Ø 0.60 × 1.00 ม.	ม.	-	-	-	-	-	-
20	งานป้ายประชาสัมพันธ์โครงการ	ป้าย	-	-	-	-	-	-
					253,977.60	รวม		346,476.24
สรุปราคาประมาณการ								346,476.24
ตัวอักษร (-สามแสนสี่หมื่นหกพันสี่ร้อยเจ็ดสิบหกบาทยี่สิบสี่สตางค์-)								

① ผลรวมค่างานต้นทุนงานก่อสร้าง

=

253,977.60

② ค่า FACTOR F งานก่อสร้างทาง

=

1.3642

คณะกรรมการตามคำสั่งองค์การบริหารส่วนตำบลปราสาทเยอ เลขที่ 254/2568 ลงวันที่ 16 พฤษภาคม 2568

ได้ร่วมกันพิจารณาราคาข้างต้นแล้ว มีมติเห็นควรใช้เป็นราคากลาง จึงได้ลงลายมือชื่อไว้

(ลงชื่อ)




(นางสายพิน บุญสง)

ผู้อำนวยการกองคลัง

ประธานกรรมการ

(ลงชื่อ)

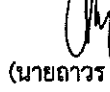

(นายถาวร ชมชิต)

ปลัดองค์การบริหารส่วนตำบลปราสาทเยอ

เห็นชอบ

(ลงชื่อ)



(นางสาวกัญญภัทร หลอมทอง)

นักวิชาการเงินและบัญชีปฏิบัติการ

(ลงชื่อ)




(นายทองคำ ตอนศรี)

นายกองค์การบริหารส่วนตำบลปราสาทเยอ

วันที่.....-4 มิ.ย. 2568

อนุมัติ

(ลงชื่อ)

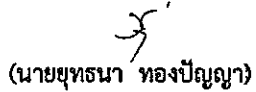

(นายยุทธนา ทองปัญญา)

นายช่างโยธาปฏิบัติงาน

กรรมการ

ร่างรายละเอียดขอบเขตของงานทั้งโครงการ (Terms of Reference : TOR)

โครงการปรับปรุงถนนลงหินคลุก สายคลองสหกรณ์-สวนยางนายถนอม หมู่ที่ ๑

๑.ความเป็นมา

ตามข้อบัญญัติองค์การบริหารส่วนตำบลปราสาทเยอ อำเภอไพรบึง จังหวัดศรีสะเกษ ปีงบประมาณ พ.ศ.๒๕๖๘ แผนงานอุตสาหกรรมและการโยธา งานก่อสร้าง หมวดค่าที่ดินและสิ่งก่อสร้าง โครงการปรับปรุงถนนลงหินคลุก สายคลองสหกรณ์ - สวนยางนายถนอม หมู่ที่ ๑๑ ปริมาณงาน ผิวจราจรกว้าง ๓.๒ เมตร ระยะทาง ๑,๕๐๐ เมตร หน้า ๐.๑๐ เมตร หรือมีพื้นที่ไม่น้อยกว่า ๔,๘๐๐ ตารางเมตร งบประมาณ ๓๗๓,๐๐๐ บาท (สามแสนเจ็ดหมื่นสามพันบาทถ้วน)

๒. วัตถุประสงค์

๑. เพื่อให้ประชาชนเดินทางสัญจรไปมาได้อย่างสะดวกรวดเร็ว ปลอดภัย การคมนาคมขนส่งเป็นไปด้วยความเรียบร้อย

๒. เพื่อตอบสนองความต้องการของประชาชนในพื้นที่และดำเนินงานตามภารกิจตามอำนาจหน้าที่และการบริหารงานขององค์การบริหารส่วนตำบลปราสาทเยอให้เป็นไปอย่างมีประสิทธิภาพ

๓. คุณสมบัติของยื่นข้อเสนอ

เพื่อให้การดำเนินการเป็นไปตามวัตถุประสงค์ จึงกำหนดคุณสมบัติของผู้เสนอราคา ดังนี้

๓.๑ มีความสามารถตามกฎหมาย

๓.๒ ไม่เป็นบุคคลล้มละลาย

๓.๓ ไม่อยู่ระหว่างเลิกกิจการ

๓.๔ ไม่เป็นบุคคลซึ่งอยู่ระหว่างถูกระงับการยื่นข้อเสนอหรือทำสัญญากับหน่วยงานของรัฐไว้ชั่วคราว เนื่องจากเป็นผู้ไม่ผ่านเกณฑ์การประเมินผลการปฏิบัติงานของผู้ประกอบการตามระเบียบที่รัฐมนตรีว่าการกระทรวงการคลังกำหนดตามที่ประกาศเผยแพร่ไว้ในระบบเครือข่ายสารสนเทศของกรมบัญชีกลาง

๓.๕ ไม่เป็นผู้ที่ถูกระงับชื่อไว้ในบัญชีรายชื่อผู้ทำงานของทางราชการและได้แจ้งเวียนชื่อให้เป็นผู้ทำงานของหน่วยงานของรัฐในระบบเครือข่ายสารสนเทศของกรมบัญชีกลาง ซึ่งรวมถึงนิติบุคคลที่ผู้ทำงานเป็นหุ้นส่วน ผู้จัดการ กรรมการผู้จัดการ ผู้บริหาร ผู้มีอำนาจในการดำเนินงานในกิจการของนิติบุคคลนั้นด้วย

๓.๖ มีคุณสมบัติและไม่มีลักษณะต้องห้ามตามที่คณะกรรมการนโยบายการจัดซื้อจัดจ้างและการบริหารพัสดุภาครัฐกำหนดในราชกิจจานุเบกษา

๓.๗ บุคคลธรรมดาหรือนิติบุคคลที่จะเข้าเป็นคู่สัญญากับหน่วยงานของรัฐได้ต้องลงทะเบียนในระบบการจัดซื้อจัดจ้างภาครัฐด้วยอิเล็กทรอนิกส์ (Electronic Government Procurement : e-GP) ของกรมบัญชีกลาง

๓.๘ ไม่เป็นผู้ได้รับเอกสิทธิ์หรือความคุ้มกัน ซึ่งอาจปฏิเสธไม่ยอมขึ้นศาลไทย เว้นแต่รัฐบาลของผู้ยื่นข้อเสนอราคาได้มีคำสั่งละสิทธิ์และความคุ้มกันเช่นนั้น

/๔.แบบรูป.....

๔. แบบรูปรายการ และคุณลักษณะเฉพาะ

ลงหินคลุก ปริมาณงาน ผิวจราจรกว้าง ๓.๒ เมตร ระยะทาง ๑,๕๐๐ เมตร หนา ๐.๑๐ เมตร หรือมีพื้นที่ไม่น้อยกว่า ๔,๘๐๐ ตารางเมตร งบประมาณ ๓๗๓,๐๐๐ บาท (สามแสนเจ็ดหมื่นสามพันบาทถ้วน) (ตามแบบแปลนและรายละเอียดรายการของ อบต.ปราสาทเยอกำหนด)

๕. ระยะเวลาดำเนินการก่อสร้างและส่งมอบงาน

ดำเนินการก่อสร้างให้แล้วเสร็จ ๓๐ วัน นับตั้งแต่วันลงนามในสัญญาจ้าง

๖. หลักเกณฑ์ในการพิจารณา

พิจารณาราคาต่ำสุด องค์การบริหารส่วนตำบลปราสาทเยอ จะพิจารณาเงื่อนไขต่างๆ ที่ปรากฏในร่างรายละเอียดขอบเขตงานทั้งโครงการ (Terms of Reference : TOR)

๗. วงเงินงบประมาณ/วงเงินที่ได้รับการจัดสรร

เงินงบประมาณโครงการจำนวน ๓๗๓,๐๐๐ บาท (สามแสนเจ็ดหมื่นสามพันบาทถ้วน) ตามข้อบัญญัติองค์การบริหารส่วนตำบลปราสาทเยอ อำเภอไพรบึง จังหวัดศรีสะเกษ เรื่องงบประมาณรายจ่ายประจำปีงบประมาณ พ.ศ.๒๕๖๘ แผนงานอุตสาหกรรมและการโยธา งานก่อสร้าง หมวดค่าที่ดินและสิ่งก่อสร้าง ประเภทรายจ่ายค่าก่อสร้างสิ่งสาธารณูปการ

๘. งานวัดงานและการจ่ายเงิน

กำหนดงวดงาน จำนวน ๑ งวด และเบิกจ่ายหลังจากคณะกรรมการตรวจรับงานจ้างตรวจรับงานแล้วเสร็จเรียบร้อยแล้ว

๙. อัตราค่าปรับ

กำหนดอัตราค่าปรับร้อยละ ๐.๒๕ จากวงเงินตามสัญญาจ้าง

๑๐. สูตรที่ใช้กับสัญญาแบบปรับราคาค่าก่อสร้าง (K)

๑.หมวดที่ ๒ งานดิน

$$K = ๐.๓๐ + ๐.๑๐lt/lo + ๐.๔๐Et/Eo + ๐.๒๐Ft/Fo$$

๑๐. หลักเกณฑ์ในการพิจารณา


พิจารณาราคาต่ำสุด องค์การบริหารส่วนตำบลปราสาทเยอ จะพิจารณาเงื่อนไขต่างๆ ที่ปรากฏในร่างรายละเอียดขอบเขตงานทั้งโครงการ (Terms of Reference : TOR)

๑๑. การกำหนดระยะเวลารับประกันความชำรุดบกพร่อง

ระยะเวลารับประกันความบกพร่องของงานจำนวน ๑ ปี นับถัดจากวันที่คณะกรรมการตรวจรับงานจ้างเรียบร้อยแล้ว

/(ลงชื่อ.....

(ลงชื่อ)

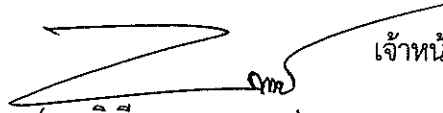

(นายวิเชียร หลอมทอง)

เจ้าหน้าที่จัดทำแบบรูปรายการงานก่อสร้าง

ผู้อำนวยการกองช่าง อบต.ปราสาทเยอ

(ลงชื่อ)



(นายถาวร ชมชิต)

เห็นชอบ

ปลัดองค์การบริหารส่วนตำบลปราสาทเยอ


(ลงชื่อ)




(นายทองคำ ตอนศรี)

อนุมัติ

นายกองค์การบริหารส่วนตำบลปราสาทเยอ

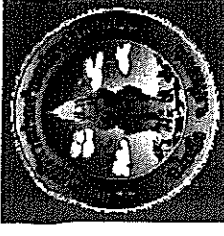---	--	-----------------	--	---	--	---------	--	--	---------	---	---	---	-----------	---	---------	---------------	--------------------

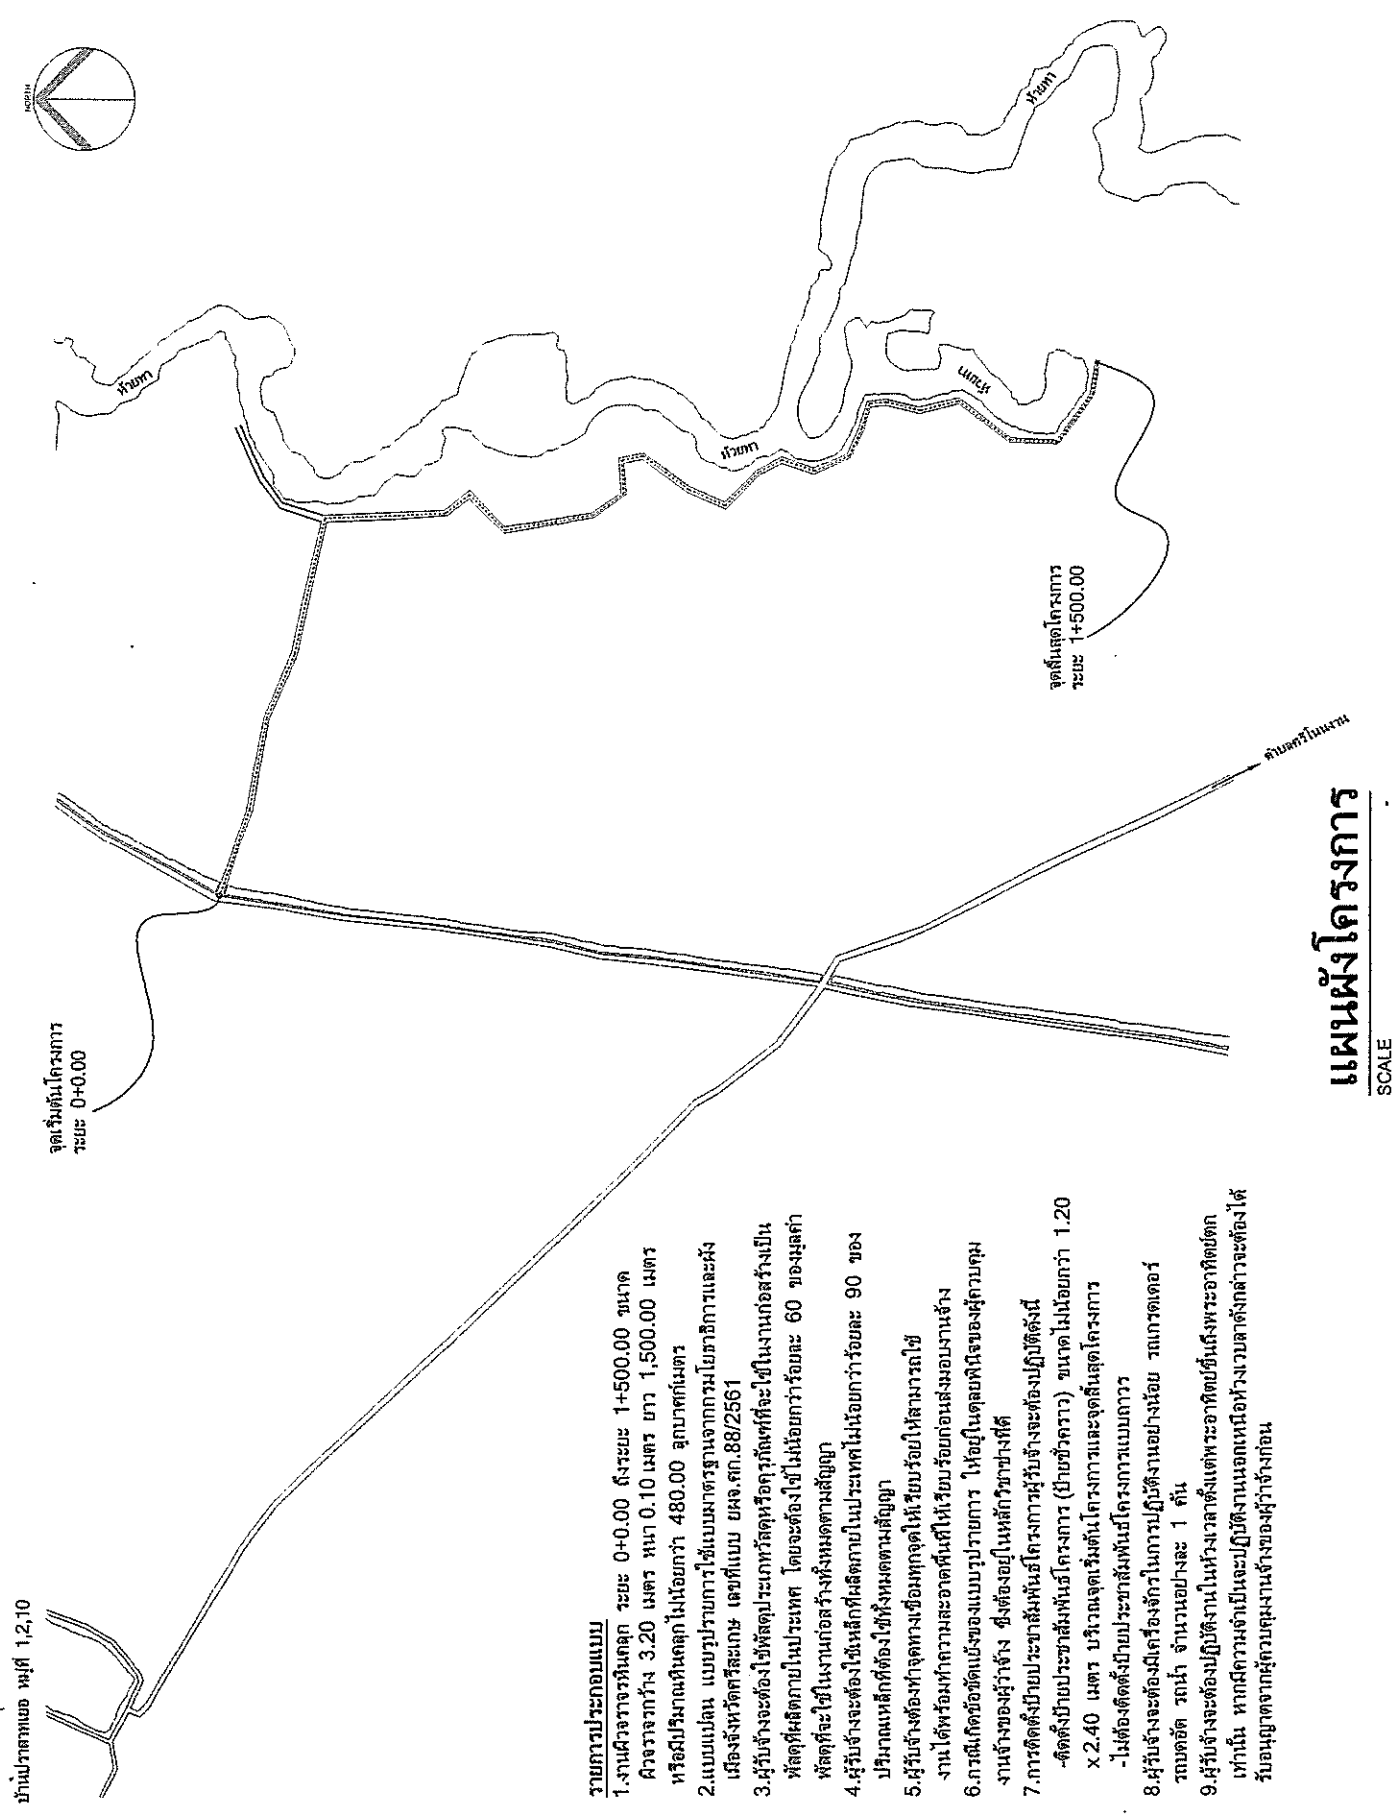


- รายการประกอบแบบ
 - 3.ผู้รับจ้างจะต้องใช้วัสดุประเภทหรือวัสดุหรือวัสดุที่จะใช้ในงานก่อสร้างเป็นวัสดุที่ผลิตภายในประเทศ โดยจะต้องใช้ไม่น้อยกว่าร้อยละ 60 ของมูลค่าวัสดุที่จะใช้ในงานก่อสร้างทั้งหมดตามสัญญา
 - 4.ผู้รับจ้างจะต้องใช้เหล็กที่ผลิตภายในประเทศไม่น้อยกว่าร้อยละ 90 ของปริมาณเหล็กที่ต้องใช้ทั้งหมดตามสัญญา
 - 5.ผู้รับจ้างต้องจัดหาช่างเชื่อมทุกจุดให้เรียบร้อยให้สามารถใช้งานได้พร้อมทั้งความละเอียดเพื่อให้เรียบร้อยก่อนส่งมอบงานจ้าง
 - 7.การติดตั้งป้ายประชาสัมพันธ์โครงการ (ป้ายชั่วคราว) ขนาดไม่น้อยกว่า 1.20 x 2.40 เมตร บริเวณจุดเริ่มต้นโครงการและจุดสิ้นสุดโครงการ
 - ไม่ต้องติดตั้งป้ายประชาสัมพันธ์โครงการแบบถาวร
 - 8.ผู้รับจ้างจะต้องมีเครื่องจักรในการปฏิบัติงานอย่างน้อย รถเกาต์เตอร์ รถดั้ม รถนำ จำนวนอย่างน้อย 1 คัน
 - 9.ผู้รับจ้างจะต้องปฏิบัติตามในระหว่างเวลาตั้งแต่พระอาทิตย์ขึ้นถึงพระอาทิตย์ตกเท่านั้น หากมีความจำเป็นจะต้องปฏิบัติงานนอกเหนือจากช่วงดังกล่าวจะต้องได้รับอนุญาตจากคู่ความก่อนจ้างผู้รับจ้างก่อน

แผนผังโครงการ


SCALE








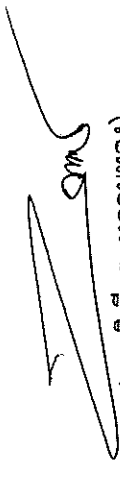
(นายวิเชียร หลอมทอง)
ผู้อำนวยการกองช่าง
องค์การบริหารส่วนตำบลปราสาทเขว


ยพจ.๓๓ 88 / 2561
01

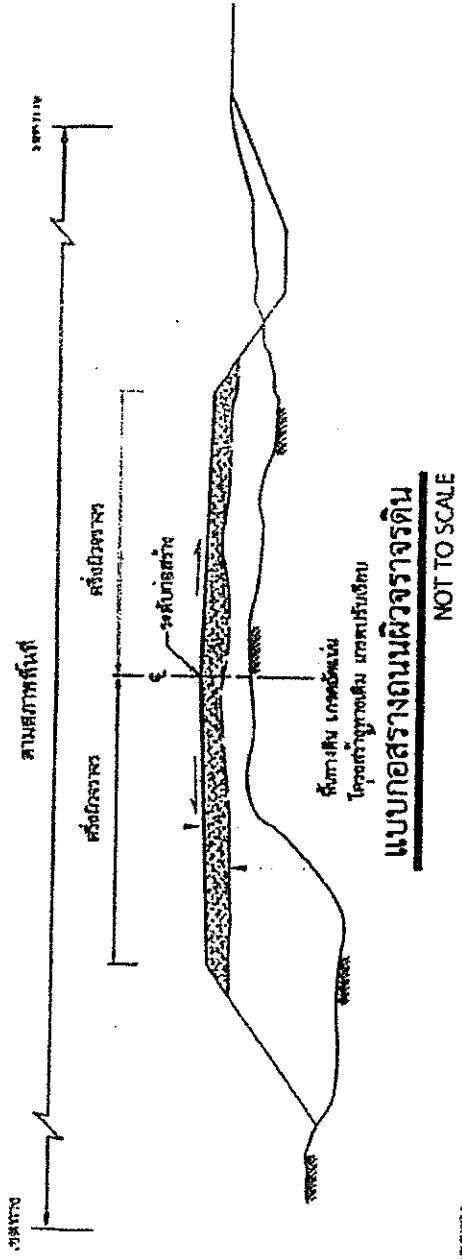


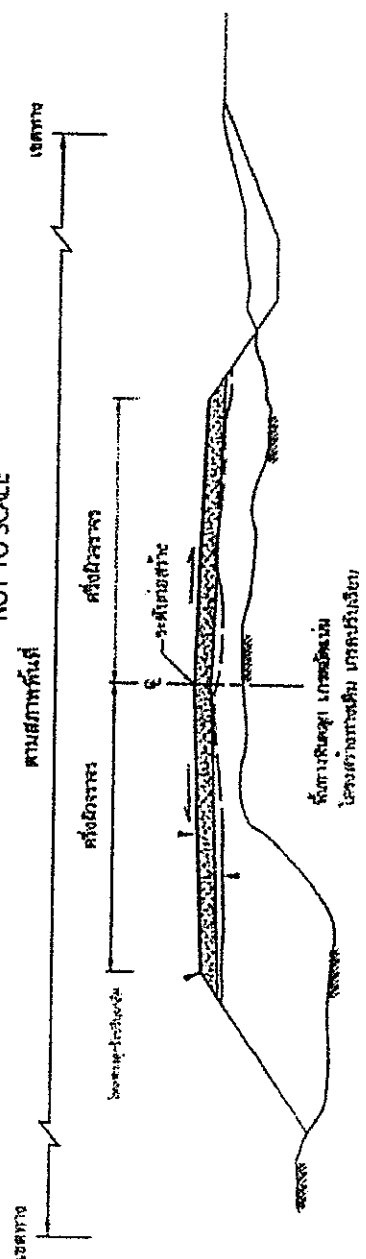


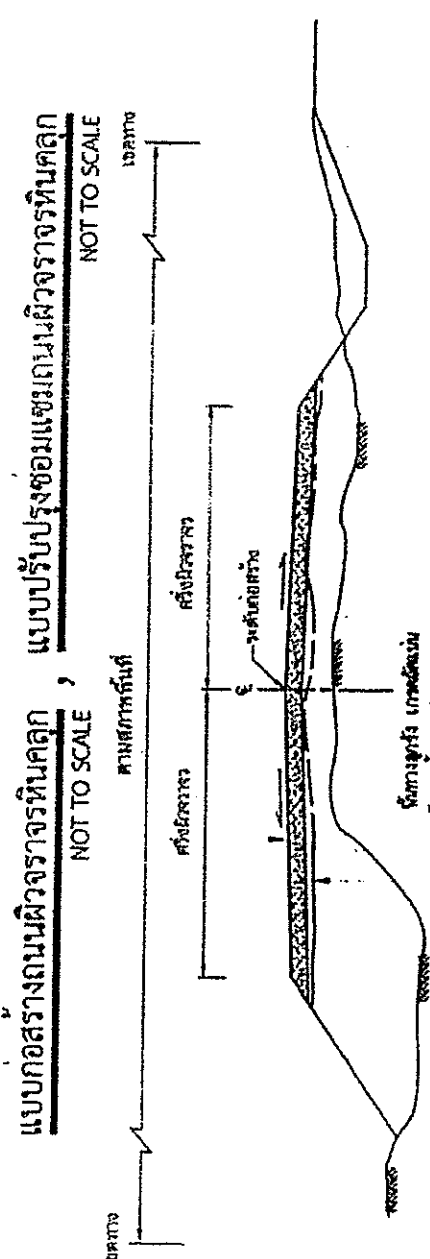


แบบก่อสร้างถนนผิวจราจรลูกรัง ,
NOT TO SCALE


องค์การบริหารส่วนตำบลปราสาทเขย

ผู้อำนวยการกองช่าง

(นายวิเชียร หลอมทอง)