

แบบสรุปราคางานก่อสร้างทาง สะพาน และท่อเหลี่ยม

โครงการก่อสร้างถนนคอนกรีตเสริมเหล็ก สายทางประปา-บ้านนางพัชรดา พงษ์วัน หมู่ที่ 4 บ้านหนองพัง หมู่ที่ 4

ปริมาณงานช่วงที่ 1 ผิวจราจรกว้าง 3.50 เมตร ยาว 28.00 เมตร หนา 0.15 เมตร หรือมีพื้นที่ไม่น้อยกว่า 98.00 ตารางเมตร

ปริมาณงานช่วงที่ 2 ผิวจราจรกว้าง 5.00 เมตร ยาว 133.00 เมตร หนา 0.15 เมตร หรือมีพื้นที่ไม่น้อยกว่า 665.00 ตารางเมตร

ลำดับ	รายการ	หน่วย	จำนวน	ราคาต่อหน่วย	ราคาทุน	F_N	ราคาต่อหน่วย $\times F_N$	ราคากลาง
1	งานปรับเกลี่ยแต่งคันทางเดิม	ตร.ม.	802.90	1.76	1,413.10	1.3642	2.40	1,927.75
2	งานวางป่าขุดตอ (ขนาดหนัก)	ตร.ม.	-	-	-	-	-	-
3	งานขุดรื้อคันทางเดิม	ตร.ม.	-	-	-	-	-	-
4	งานตัดขึ้นรูปคันทาง	ลบ.ม.	-	-	-	-	-	-
5	งานดินถมคันทางจากแหล่งนอกที่ตั้งโครงการ	ลบ.ม.	-	-	-	-	-	-
6	งานรองพื้นทาง(ลูกรัง)	ลบ.ม.	-	-	-	-	-	-
7	งานพื้นทาง(หินคลุก)	ลบ.ม.	-	-	-	-	-	-
8	งานทรายรองใต้ผิวทางคอนกรีต	ลบ.ม.	38.15	342.27	13,057.60	1.3642	466.92	17,813.18
9	ผิวทางปอร์ตแลนด์ซีเมนต์คอนกรีต หนา 0.15 ม.	ตร.ม.	763.00	371.00	283,073.00	1.3642	506.12	386,168.19
10	Expansion Joint	ม.	10.00	197.61	1,976.10	1.3642	269.58	2,695.80
11	Contraction Joint	ม.	65.00	104.98	6,823.70	1.3642	143.21	9,308.89
12	Longitudinal Joint	ม.	133.00	66.27	8,813.91	1.3642	90.41	12,023.94
13	งานไหล่ทาง	ลบ.ม.	7.98	179.52	1,432.57	1.3642	244.90	1,954.31
14	งานท่อระบายน้ำขนาด $\varnothing 0.30 \times 1.00$ ม.	ม.	-	-	-	-	-	-
15	งานท่อระบายน้ำขนาด $\varnothing 0.40 \times 1.00$ ม.	ม.	-	-	-	-	-	-
16	งานท่อระบายน้ำขนาด $\varnothing 0.60 \times 1.00$ ม.	ม.	-	-	-	-	-	-
20	งานป้ายประชาสัมพันธ์โครงการ	ป้าย	-	-	-	-	-	-
					316,589.98	รวม		431,892.06
สรุปราคากลาง								431,892.06

ตัวอักษร (-) แสดงสามหมื่นหนึ่งพันแปดร้อยเก้าสิบสองบาทหกสตางค์-

① ผลรวมค่างานต้นทุนงานก่อสร้าง


= 316,589.98

② ค่า FACTOR F งานก่อสร้างทาง

= 1.3642


คณะกรรมการตามคำสั่งองค์การบริหารส่วนตำบลปราสาทเยอ เลขที่ 316/2568 ลงวันที่ 6 มิถุนายน 2568

ได้ร่วมกันพิจารณาราคาข้างต้นแล้ว มีมติเห็นควรใช้เป็นราคากลาง จึงได้ลงลายมือชื่อไว้

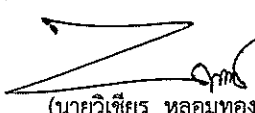(ลงชื่อ) 
(นายวิเชียร หลอมทอง)

ประธานกรรมการ


(ลงชื่อ)

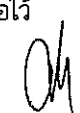
(นายถาวร ชมจิต)

เห็นชอบ


ผู้อำนวยการกองช่าง อบต.ปราสาทเยอ

ปลัดองค์การบริหารส่วนตำบลปราสาทเยอ

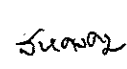(ลงชื่อ) 
(นายสทศคม ไชยวิเศษ)

กรรมการ


(ลงชื่อ)

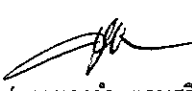
(นายทองคำ ตอนศรี)

อนุมัติ

นิติกรปฏิบัติการ

นายกองค์การบริหารส่วนตำบลปราสาทเยอ

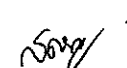(ลงชื่อ) 
(นางสาวสุดารัตน์ อินทะเสน)

กรรมการ

วันที่.....

เจ้าพนักงานธุรการปฏิบัติงาน

13 มิ.ย. 2568

ร่างรายละเอียดขอบเขตของงานทั้งโครงการ (Terms of Reference : TOR)

โครงการก่อสร้างถนนคอนกรีตเสริมเหล็ก สายทางประปา-บ้านนางพัชรिता พงษ์วัน หมู่ที่ ๔
๑.ความเป็นมา

ตามมติสภาองค์การบริหารส่วนตำบลปราสาทเยอ อำเภอไพรบึง จังหวัดศรีสะเกษ เห็นชอบการขอใช้เงินสะสมตามระเบียบกระทรวงมหาดไทยว่าด้วยการรับเงิน การเบิกจ่ายเงิน การฝากเงิน การเก็บรักษาเงิน และการตรวจเงินขององค์กรปกครองส่วนท้องถิ่น พ.ศ.๒๕๖๖ หมวด ๘ โครงการก่อสร้างถนนคอนกรีตเสริมเหล็ก สายทางประปา-บ้านนางพัชรिता พงษ์วัน หมู่ที่ ๔ ปริมาณงาน ช่วงที่ ๑ ผิวจราจรกว้าง ๓.๕๐ เมตร ยาว ๒๘ เมตร หนา ๐.๑๕ เมตร หรือมีพื้นที่เทคอนกรีตไม่น้อยกว่า ๙๘ ตารางเมตร ช่วงที่ ๒ ผิวจราจรกว้าง ๕ เมตร ยาว ๑๓๓ เมตร หนา ๐.๑๕ เมตร หรือมีพื้นที่เทคอนกรีตไม่น้อยกว่า ๖๖๕ ตารางเมตรงบประมาณ ๓๙๖,๐๐๐ บาท (สามแสนเก้าหมื่นหกพันบาทถ้วน)

๒. วัตถุประสงค์

๑. เพื่อให้ประชาชนเดินทางสัญจรไปมาได้อย่างสะดวกรวดเร็ว ปลอดภัย การคมนาคมขนส่ง เป็นไปด้วยความเรียบร้อย

๒. เพื่อตอบสนองความต้องการของประชาชนในพื้นที่และดำเนินงานตามภารกิจตามอำนาจหน้าที่และการบริหารงานขององค์การบริหารส่วนตำบลปราสาทเยอให้เป็นไปอย่างมีประสิทธิภาพ

๓. คุณสมบัติของยื่นข้อเสนอ

เพื่อให้การดำเนินการเป็นไปตามวัตถุประสงค์ จึงกำหนดคุณสมบัติของผู้เสนอราคาดังนี้

๓.๑ มีความสามารถตามกฎหมาย

๓.๒ ไม่เป็นบุคคลล้มละลาย

๓.๓ ไม่อยู่ระหว่างเลิกกิจการ

๓.๔ ไม่เป็นบุคคลซึ่งอยู่ระหว่างถูกระงับการยื่นข้อเสนอหรือทำสัญญากับหน่วยงานของรัฐไว้ชั่วคราว เนื่องจากเป็นผู้ไม่ผ่านเกณฑ์การประเมินผลการปฏิบัติงานของผู้ประกอบการตามระเบียบที่รัฐมนตรีว่าการกระทรวงการคลังกำหนดตามที่ประกาศเผยแพร่ไว้ในระบบเครือข่ายสารสนเทศของกรมบัญชีกลาง

๓.๕ ไม่เป็นผู้ที่ถูกระบุชื่อไว้ในบัญชีรายชื่อผู้ทำงานของทางราชการและได้แจ้งเวียนชื่อให้เป็นผู้ทำงานของหน่วยงานของรัฐในระบบเครือข่ายสารสนเทศของกรมบัญชีกลาง ซึ่งรวมถึงนิติบุคคลที่ผู้ทำงานเป็นหุ้นส่วน ผู้จัดการกรรมการผู้จัดการ ผู้บริหาร ผู้มีอำนาจในการดำเนินงานในกิจการของนิติบุคคลนั้นด้วย

๓.๖ มีคุณสมบัติและไม่มีลักษณะต้องห้ามตามที่คณะกรรมการนโยบายการจัดซื้อจัดจ้างและการบริหารพัสดุภาครัฐกำหนดในราชกิจจานุเบกษา

๓.๗ บุคคลธรรมดาหรือนิติบุคคลที่จะเข้าเป็นคู่สัญญากับหน่วยงานของรัฐได้ต้องลงทะเบียนในระบบการจัดซื้อจัดจ้างภาครัฐด้วยอิเล็กทรอนิกส์ (Electronic Government Procurement : e -GP) ของกรมบัญชีกลาง

๓.๘ ไม่เป็นผู้ได้รับเอกสิทธิ์หรือความคุ้มกัน ซึ่งอาจปฏิเสธไม่ยอมขึ้นศาลไทย เว้นแต่รัฐบาลของผู้ยื่นข้อเสนอราคาได้มีคำสั่งสละสิทธิ์และความคุ้มกันเช่นนั้น

๔. แบบรูปรายการ และคุณลักษณะเฉพาะ

ก่อสร้างถนนคอนกรีตเสริมเหล็ก สายทางประปา-บ้านนางพัชรिता พงษ์วัน หมู่ที่ ๔ ปริมาณงาน ช่วงที่ ๑ ผิวจราจรกว้าง ๓.๕๐ เมตร ยาว ๒๘ เมตร หนา ๐.๑๕ เมตร หรือมีพื้นที่เทคอนกรีตไม่น้อยกว่า ๙๘ ตารางเมตร ช่วงที่ ๒ ผิวจราจรกว้าง ๕ เมตร ยาว ๑๓๓ เมตร หนา ๐.๑๕ เมตร หรือมีพื้นที่เทคอนกรีตไม่น้อยกว่า ๖๖๕ ตารางเมตร (ตามแบบแปลนและรายละเอียดรายการของ อบต.ปราสาทเยอกำหนด)

๕. ระยะเวลาดำเนินการก่อสร้างและส่งมอบงาน

ดำเนินการก่อสร้างให้แล้วเสร็จ ๖๐ วัน นับตั้งแต่วันลงนามในสัญญาจ้าง

๖. หลักเกณฑ์ในการพิจารณา

พิจารณาราคาต่ำสุด องค์การบริหารส่วนตำบลปราสาทเยอ จะพิจารณาเงื่อนไขต่างๆ ที่ปรากฏในร่างรายละเอียดขอบเขตงานทั้งโครงการ (Terms of Reference : TOR)

๗. วงเงินงบประมาณ/วงเงินที่ได้รับการจัดสรร

เงินงบประมาณโครงการจำนวน ๓๙๖,๐๐๐ บาท (สามแสนเก้าหมื่นหกพันบาทถ้วน) ตามมติสภาองค์การบริหารส่วนตำบลปราสาทเยอ อำเภอไพรบึง จังหวัดศรีสะเกษ เห็นชอบการขอใช้เงินสะสมตามระเบียบกระทรวงมหาดไทยว่าด้วยการรับเงิน การเบิกจ่ายเงิน การฝากเงิน การเก็บรักษาเงิน และการตรวจเงินขององค์กรปกครองส่วนท้องถิ่น พ.ศ.๒๕๖๖ หมวด ๘

๘. งวดงานและการจ่ายเงิน

กำหนดงวดงาน จำนวน ๑ งวด และเบิกจ่ายหลังจากคณะกรรมการตรวจรับงานจ้างตรวจรับงานแล้วเสร็จเรียบร้อยแล้ว

๙. อัตราค่าปรับ

กำหนดอัตราค่าปรับร้อยละ ๐.๒๕ จากวงเงินตามสัญญาจ้าง

๑๐. สูตรที่ใช้กับสัญญาแบบปรับราคาก่อสร้าง (K)

๑.หมวดที่ ๒ งานดิน

$$K = 0.30 + 0.10lt/lo + 0.40Et/Eo + 0.20Ft/Fo$$

๒.หมวดที่ ๓ งานทาง (งานผิวถนนคอนกรีตเสริมเหล็ก)

$$K = 0.30 + 0.10lt/lo + 0.35Ct/Co + 0.10Mt/Mo + 0.15St/So$$


๑๐. หลักเกณฑ์ในการพิจารณา

พิจารณาราคาต่ำสุด องค์การบริหารส่วนตำบลปราสาทเยอ จะพิจารณาเงื่อนไขต่างๆ ที่ปรากฏ
ในร่างรายละเอียดขอบเขตงานทั้งโครงการ (Terms of Reference : TOR)

๑๑. การกำหนดระยะเวลารับประกันความชำรุดบกพร่อง

ระยะเวลารับประกันความบกพร่องของงานจำนวน ๒ ปี นับถัดจากวันที่คณะกรรมการตรวจ
รับงานจ้างเรียบร้อยแล้ว

(ลงชื่อ)

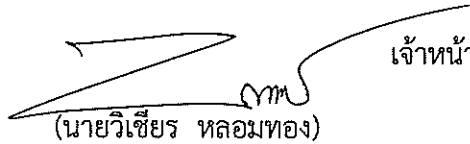

เจ้าหน้าที่จัดทำแบบรูปรายการงานก่อสร้าง

(นายวิเชียร หลอมทอง)

ผู้อำนวยการกองช่าง อบต.ปราสาทเยอ

(ลงชื่อ)



เห็นชอบ

(นายถาวร ชมชิต)

ปลัดองค์การบริหารส่วนตำบลปราสาทเยอ


(ลงชื่อ)





อนุมัติ

(นายทองคำ ตอนศรี)

นายกองค์การบริหารส่วนตำบลปราสาทเยอ

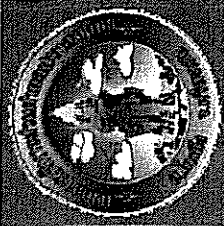	
โครงการ ก่อสร้างถนนคอนกรีตเสริมเหล็ก ตามทางประจำ - บ้านแจ้งวังช้า พงษ์ ม.4	
มาตราส่วน	
แบบเลขที่	
แบบแสดง	
แผนผังโครงการ	
วัน/เดือน/ปี	
มิถุนายน 2568	

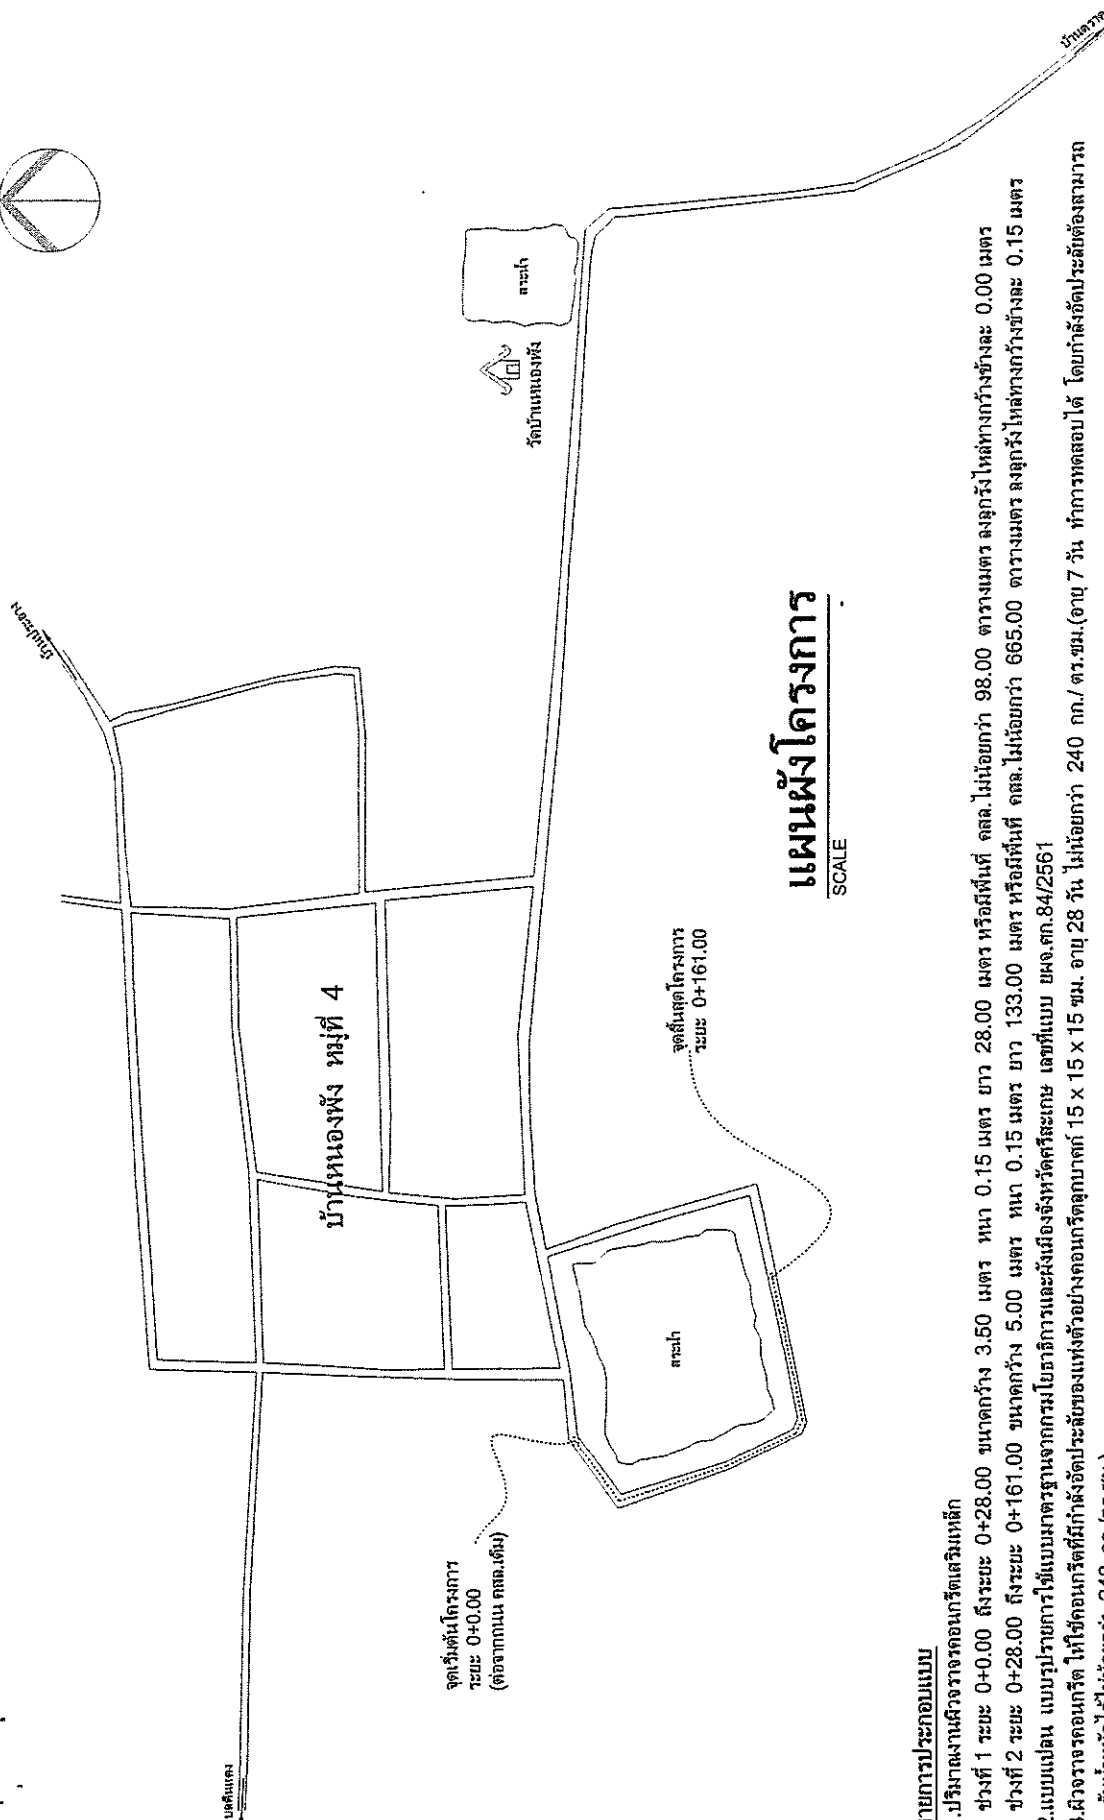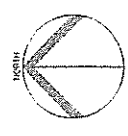

แผนผังโครงการ

SCALE

รายการประกอบแบบ

ช่วงที่ 1 ระยะ 0+0.00 ถึงระยะ 0+28.00 ขนาดกว้าง 3.50 เมตร หน้า 0.15 เมตร ยาว 28.00 เมตร หรือมีพื้นที่ จลล. ไม่น้อยกว่า 98.00 ตารางเมตร จลล.กว้างข้างละ 0.00 เมตร
ช่วงที่ 2 ระยะ 0+28.00 ถึงระยะ 0+161.00 ขนาดกว้าง 5.00 เมตร หน้า 0.15 เมตร ยาว 133.00 เมตร หรือมีพื้นที่ จลล. ไม่น้อยกว่า 665.00 ตารางเมตร จลล.กว้างข้างละ 0.15 เมตร
2. แบบแปลน แบบรูปจากภาพถ่ายแบบมาตรฐานจากกรมโยธาธิการและผังเมืองจังหวัดศรีสะเกษ เลขที่แบบ ยงจ.ศก.84/2561
4. ผู้รับจ้างจะต้องใช้วัสดุประเภทวัสดุหรือวัสดุที่จะใช้ในงานก่อสร้างเป็น วัสดุที่ผลิตภายในประเทศ โดยจะต้องใช้ไม่น้อยกว่าร้อยละ 60 ของมูลค่าวัสดุที่จะใช้ในงานก่อสร้างทั้งหมดตามสัญญา
5. ผู้รับจ้างจะต้องใช้เหล็กที่ผลิตภายในประเทศไม่น้อยกว่าร้อยละ 90 ของปริมาณเหล็กที่ต้องใช้ทั้งหมดตามสัญญา
6. ผู้รับจ้างต้องทำการลงทุรังในจุดทางเชื่อมทุกจุดให้เรียบร้อยให้สามารถใช้งานได้พร้อมทั้งความสะอาดพื้นที่ให้เรียบร้อยก่อนส่งมอบงานจ้าง
7. เมื่อเกิดข้อขัดแย้งของแบบรูปการ ให้อยู่ในดุลยพินิจของผู้ควบคุมงานจ้างของผู้นำต้องตั้งอยู่ในหลักวิชาการที่ดี
8. ผู้รับจ้างจะต้องปฏิบัติงานในหน้างานตั้งแต่พระอาทิตย์ขึ้นถึงพระอาทิตย์ตก หากมีความจำเป็นจะต้องปฏิบัติงานนอกเวลาดังกล่าว จะต้องได้รับอนุญาตจากผู้อำนวยการงานจ้างผู้จ้างเท่านั้น
9. การติดตั้งป้ายระขาส่งพื้นที่โครงการผู้รับจ้างจะต้องปฏิบัติตามนี้
- ติดตั้งป้ายระขาส่งพื้นที่โครงการ (ป้ายชั่วคราว) ขนาดไม่น้อยกว่า 1.20 x 2.40 เมตร ณ บริเวณจุดเริ่มต้นโครงการและจุดสิ้นสุดโครงการ
- ไม่ต้องติดตั้งป้ายระขาส่งพื้นที่โครงการแบบถาวร (ป้ายเหล็ก)

แบบก่อสร้างถนนคอนกรีตเสริมเหล็ก

จังหวัดสระเกษ




ออกแบบโดย : สำนักงานโยธาธิการและผังเมืองจังหวัดสระเกษ กรมโยธาธิการและผังเมือง

รับรองอย่างถูกต้อง
(นายวิเชียร หลอมทอง)
ผู้อำนวยการกองช่าง

ยพจ.๘๓.84 / 2561

01



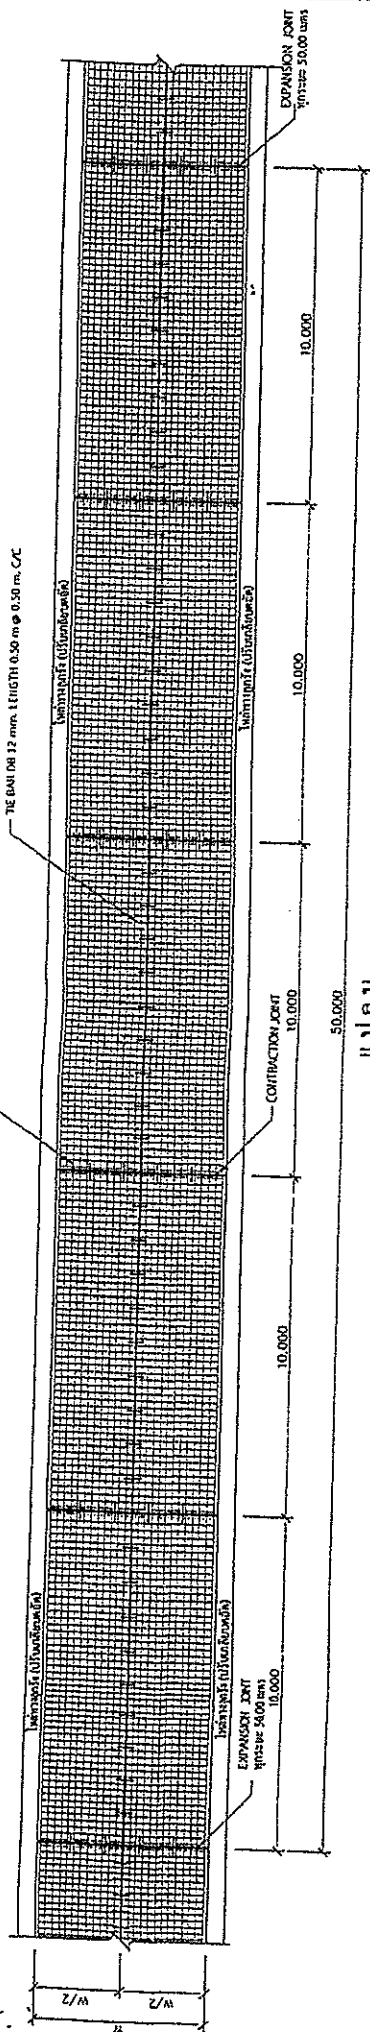



5.00	✓		
6.00	✓		

แปลตาม 1:150
มาตราส่วน

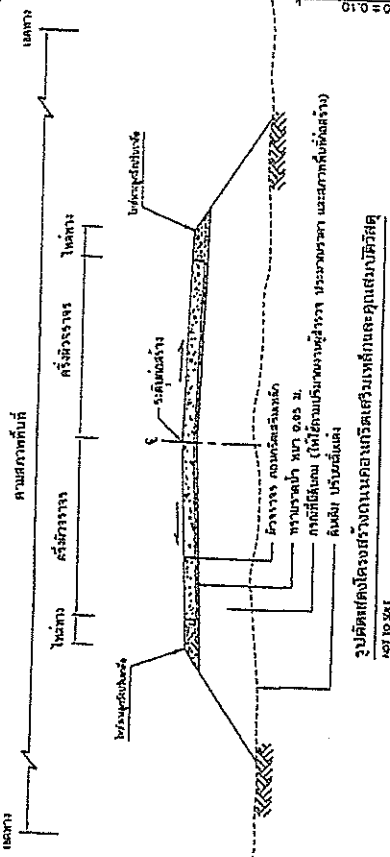


12501 1074

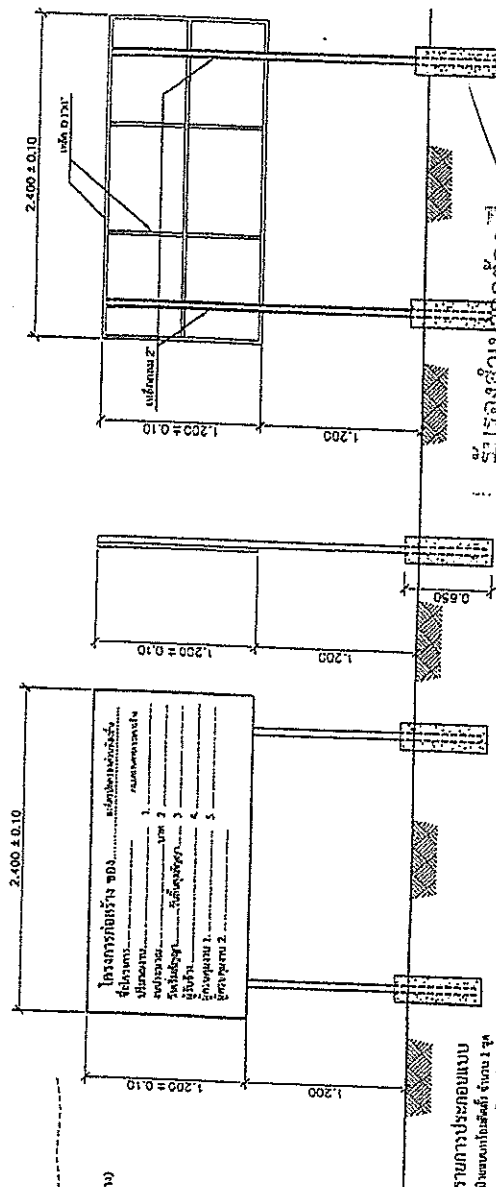


ผู้อำนวยการกองช่าง

รูปข้าง

รูปด้านหน้า
NOT TO SCALE

รายการประกอบแบบ

EXPANSION JOINT OR CONSTRUCTION JOINT

๖.รายการก่อสร้างถนน คสล.

1. คอบบิต 1 : 2 : 4

