

ร่างรายละเอียดขอบเขตของงานทั้งโครงการ (Terms of Reference : TOR)

โครงการก่อสร้างถนนคอนกรีตเสริมเหล็ก

สายทางรหัสทางหลวงท้องถิ่น ศก.ถ ๑๐๗-๐๑๗ (บ้านหนองพัง หมู่ที่ ๔ - เขตตำบลดินแดง)

ตำบลปราสาทเยอ อำเภอไพรบึง จังหวัดศรีสะเกษ

๑.ความเป็นมา

ตามที่กรมส่งเสริมการปกครองส่วนท้องถิ่นแจ้งให้องค์กรปกครองส่วนท้องถิ่นที่ได้รับการจัดสรรงบประมาณเงินอุดหนุนเฉพาะกิจประจำปีงบประมาณ พ.ศ.๒๕๖๔ ภายใต้แผนงานยุทธศาสตร์ส่งเสริมการกระจายอำนาจให้แก่องค์กรปกครองส่วนท้องถิ่น ดำเนินการตามแนวทางปฏิบัติเพื่อการจัดซื้อจัดจ้างตามระเบียบกระทรวงการคลังว่าด้วยการจัดซื้อจัดจ้างและการบริหารพัสดุภาครัฐ พ.ศ.๒๕๖๐ ซึ่งองค์การบริหารส่วนตำบลปราสาทเยอได้รับการจัดสรรงบประมาณโครงการก่อสร้างถนนคอนกรีตเสริมเหล็ก สายทางรหัสทางหลวงท้องถิ่น ศก.ถ ๑๐๗-๐๑๗ (บ้านหนองพัง หมู่ที่ ๔ - เขตตำบลดินแดง) ปริมาณงาน กว้าง ๕ เมตร ยาว ๑,๔๓๙ เมตร หนา ๐.๑๕ เมตร หรือมีพื้นที่เทคอนกรีตไม่น้อยกว่า ๗,๑๙๕ ตารางเมตร องค์การบริหารส่วนตำบลปราสาทเยอ อำเภอไพรบึง จังหวัดศรีสะเกษ งบประมาณที่ได้รับการจัดสรรจำนวน ๔,๔๖๙,๐๐๐.๐๐ บาท (สี่ล้านสี่แสนหกหมื่นเก้าพันบาทถ้วน)

๒. วัตถุประสงค์

๑. เพื่อให้ประชาชนเดินทางสัญจรไปมาได้อย่างสะดวกรวดเร็ว ปลอดภัย การคมนาคมขนส่งเป็นไปด้วยความเรียบร้อย

๒. เพื่อตอบสนองความต้องการของประชาชนในพื้นที่และดำเนินงานตามภารกิจตามอำนาจหน้าที่และการบริหารงานขององค์การบริหารส่วนตำบลปราสาทเยอให้เป็นไปอย่างมีประสิทธิภาพ

๓. คุณสมบัติของยื่นข้อเสนอ

เพื่อให้การดำเนินการเป็นไปตามวัตถุประสงค์ จึงกำหนดคุณสมบัติของผู้เสนอราคาดังนี้

๓.๑ มีความสามารถตามกฎหมาย

๓.๒ ไม่เป็นบุคคลล้มละลาย

๓.๓ ไม่อยู่ระหว่างเลิกกิจการ

๓.๔ ไม่เป็นบุคคลซึ่งอยู่ระหว่างถูกระงับการยื่นข้อเสนอ หรือทำสัญญากับหน่วยงานของรัฐไว้ชั่วคราว เนื่องจากเป็นผู้ไม่ผ่านเกณฑ์การประเมินผลการปฏิบัติงานของผู้ประกอบการตามระเบียบที่รัฐมนตรีว่าการกระทรวงการคลังกำหนดตามที่ประกาศเผยแพร่ไว้ในระบบเครือข่ายสารสนเทศของกรมบัญชีกลาง

๓.๕ ไม่เป็นผู้ที่ถูกระบุชื่อไว้ในบัญชีรายชื่อผู้ทำงานของทางราชการ และได้แจ้งเวียนชื่อให้เป็นผู้ทำงานของหน่วยงานของรัฐในระบบเครือข่ายสารสนเทศของกรมบัญชีกลาง ซึ่งรวมถึงนิติบุคคลที่ผู้ทำงานเป็นหุ้นส่วน ผู้จัดการ กรรมการผู้จัดการ ผู้บริหาร ผู้มีอำนาจในการดำเนินงานในกิจการของนิติบุคคลนั้นด้วย

๓.๖ มีคุณสมบัติและไม่มีลักษณะต้องห้ามตามที่คณะกรรมการนโยบายการจัดซื้อจัดจ้างและการบริหารพัสดุภาครัฐกำหนดในราชกิจจานุเบกษา

๓.๗ เป็นนิติบุคคลผู้มีอาชีพรับจ้างงานที่ประกวดราคาอิเล็กทรอนิกส์ดังกล่าว

๓.๘ ไม่เป็นผู้มีผลประโยชน์ร่วมกันกับผู้ยื่นข้อเสนอรายอื่นที่เข้ายื่นข้อเสนอให้แก่องค์การบริหารส่วนตำบลปราสาทเยอ ณ วันประกาศประกวดราคาอิเล็กทรอนิกส์ หรือไม่เป็นผู้กระทำการอันเป็นการขัดขวางการแข่งขันอย่าง เป็นธรรม ในการประกวดราคาอิเล็กทรอนิกส์ครั้งนี้

๓.๙ ไม่เป็นผู้ได้รับเอกสิทธิ์หรือความคุ้มกัน ซึ่งอาจปฏิเสธไม่ยอมขึ้นศาลไทย เว้นแต่รัฐบาลของผู้ยื่นข้อเสนอราคาได้มีคำสั่งละสิทธิและความคุ้มกันเช่นนั้น

๓.๑๐ เป็นผู้ประกอบการที่ขึ้นทะเบียนงานก่อสร้างสาขาก่อสร้างไว้กับกรมบัญชีกลาง (กรณีคณะกรรมการราคากลางได้ประกาศกำหนดให้งานก่อสร้างสาขานั้นต้องขึ้นทะเบียนผู้ประกอบการไว้กับกรมบัญชีกลาง)

๓.๑๑ ผู้ยื่นข้อเสนอต้องมีผลงานก่อสร้างประเภทเดียวกันกับงานที่ประกวดราคาจ้างในวงเงินไม่น้อยกว่า ๒,๒๓๔,๕๐๐ บาท (สองล้านสองแสนสามหมื่นสี่พันห้าร้อยบาทถ้วน) และเป็นผลงานที่เป็นคู่สัญญาโดยตรงกับ ส่วนราชการหน่วยงานของรัฐ และจะต้องแสดงหลักฐานเอกสารรับรองผลงานที่ลงนามโดยหัวหน้าหน่วยงานของรัฐที่อ้าง ถึง แสดงในวันที่ยื่นข้อเสนอประกวดราคาด้วยวิธีการอิเล็กทรอนิกส์

๔. แบบรูปรายการ และคุณลักษณะเฉพาะ

ก่อสร้างถนนคอนกรีตเสริมเหล็ก สายทางรหัสทางหลวงท้องถิ่น ศก.ถ ๑๐๗-๐๑๗ (บ้านหนองพัง หมู่ที่ ๔ - เขตตำบลดินแดง) กว้าง ๕ เมตร ยาว ๑,๔๓๙ เมตร หนา ๐.๑๕ เมตร หรือมีพื้นที่เทคอนกรีตไม่น้อยกว่า ๗,๑๙๕ ตารางเมตร (ตามแบบรูปรายการและรายละเอียดรายการขององค์การบริหารส่วนตำบลปราสาทเยอกำหนด)

๕. ระยะเวลาดำเนินการก่อสร้างและส่งมอบงาน.

ดำเนินการก่อสร้างให้แล้วเสร็จ ๑๒๐ วัน นับถัดจากวันลงนามในสัญญาจ้าง

๖. หลักเกณฑ์ในการพิจารณา

พิจารณาราคาต่ำสุด องค์การบริหารส่วนตำบลปราสาทเยอ จะพิจารณาเงื่อนไขต่างๆ ที่ปรากฏในร่างรายละเอียดขอบเขตงานทั้งโครงการ (Terms of Reference : TOR)

๗. วงเงินงบประมาณ/วงเงินที่ได้รับการจัดสรร

เงินงบประมาณโครงการจำนวน ๔,๔๖๙,๐๐๐ บาท (สี่ล้านสี่แสนหกหมื่นเก้าพันบาทถ้วน) ตามงบประมาณเงินอุดหนุนเฉพาะกิจประจำปีงบประมาณ พ.ศ.๒๕๖๙ ภายใต้แผนงานยุทธศาสตร์ส่งเสริมการกระจายอำนาจให้แก่องค์กรปกครองส่วนท้องถิ่น

๘. งานวัดงานและการจ่ายเงิน

กำหนดงวดงาน จำนวน ๔ งวด และเบิกจ่ายหลังจากคณะกรรมการตรวจรับงานจ้างตรวจรับงานแล้วเสร็จเรียบร้อยแล้ว ดังนี้

/งวดที่ ๑.....

งวดที่ ๑ ระยะเวลาดำเนินการ ๓๐ วัน เป็นจำนวนเงินในอัตราร้อยละ ๒๕ ของค่าจ้าง เมื่อผู้รับจ้างปฏิบัติงานแล้วเสร็จดังนี้

- ติดตั้งป้ายประชาสัมพันธ์โครงการ (ป้ายชั่วคราว จำนวน ๒ จุด) แล้วเสร็จ
- ส่งผลทดสอบวัสดุที่จะนำมาใช้ในโครงการ (ผลทดสอบเหล็กเสริมคอนกรีต)
- งานปรับเกลี่ยแต่งคันทางเดิม จำนวน ๕,๙๗๕ ตารางเมตร
- งานทรายรองใต้ผิวทางคอนกรีต จำนวน ๙๐ ลูกบาศก์เมตร
- งานผิวทางพอร์ตแลนด์ซีเมนต์คอนกรีตหนา ๐.๑๕ เมตร จำนวน ๑,๘๐๐ ตารางเมตร
- งานรื้อป่า ตอไม้ (ถางป่าชุดต่อขนาดหนัก) จำนวน ๑,๔๒๐ ตารางเมตร
- งานดินถมคันทางจากแหล่งนอกที่ตั้งโครงการ จำนวน ๗๑๐ ลูกบาศก์เมตร

งวดที่ ๒ ระยะเวลาดำเนินการ ๓๐ วัน เป็นจำนวนเงินในอัตราร้อยละ ๒๕ ของค่าจ้าง เมื่อผู้รับจ้างปฏิบัติงานแล้วเสร็จดังนี้

- งานทรายรองใต้ผิวทางคอนกรีต จำนวน ๙๐ ลูกบาศก์เมตร
- งานผิวทางพอร์ตแลนด์ซีเมนต์คอนกรีตหนา ๐.๑๕ เมตร จำนวน ๑,๘๐๐ ตารางเมตร

งวดที่ ๓ ระยะเวลาดำเนินการ ๓๐ วัน เป็นจำนวนเงินในอัตราร้อยละ ๒๕ ของค่าจ้าง เมื่อผู้รับจ้างปฏิบัติงานแล้วเสร็จดังนี้

- งานทรายรองใต้ผิวทางคอนกรีต จำนวน ๙๐ ลูกบาศก์เมตร
- งานผิวทางพอร์ตแลนด์ซีเมนต์คอนกรีตหนา ๐.๑๕ เมตร จำนวน ๑,๘๐๐ ตารางเมตร

งวดที่ ๔ (งวดสุดท้าย) ระยะเวลาดำเนินการ ๓๐ วัน เป็นจำนวนเงินในอัตราร้อยละ ๒๕ ของค่าจ้าง เมื่อผู้รับจ้างปฏิบัติงานแล้วเสร็จดังนี้

- งานทรายรองใต้ผิวทางคอนกรีต จำนวน ๘๙.๗๕ ลูกบาศก์เมตร
- งานผิวทางพอร์ตแลนด์ซีเมนต์คอนกรีตหนา ๐.๑๕ เมตร จำนวน ๑,๗๙๕ ตารางเมตร
- งานหยอดทรายรอยต่อ
- ส่งผลการทดสอบวัสดุที่ใช้ในโครงการ (ผลทดสอบตัวอย่างคอนกรีต)
- งานติดตั้งป้ายประชาสัมพันธ์โครงการ (ป้ายเหล็ก) จำนวน ๑ ป้าย
- งานทำความสะอาด เรียบร้อย พื้นที่การก่อสร้าง
- การดำเนินงานแล้วเสร็จตามสัญญาจ้างทุกประการ

๙. อัตราค่าปรับ

กำหนดอัตราค่าปรับร้อยละ ๐.๒๕ จากวงเงินตามสัญญาจ้าง

๑๐. สูตรที่ใช้กับสัญญาแบบปรับราคาค่าก่อสร้าง (K)

๑.หมวดที่ ๒ งานดิน

$$K = 0.30 + 0.10lt/lo + 0.40Et/Eo + 0.20Ft/Fo$$


๒.หมวดที่ ๓ งานทาง (งานผิวถนนคอนกรีตเสริมเหล็ก)

$$K = 0.30 + 0.10lt/lo + 0.35Ct/Co + 0.10Mt/Mo + 0.15St/So$$

๑๑. การกำหนดระยะเวลารับประกันความชำรุดบกพร่อง

ระยะเวลารับประกันความบกพร่องของงานจำนวน ๒ ปี นับถัดจากวันที่คณะกรรมการตรวจรับงานจ้างเรียบร้อยแล้ว

(ลงชื่อ)

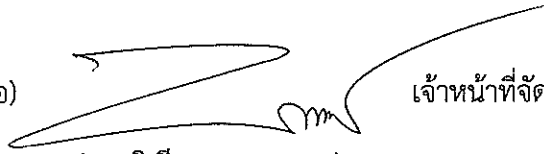

เจ้าหน้าที่จัดทำแบบรูปรายการงานก่อสร้าง

(นายวิเชียร หลอมทอง)

ผู้อำนวยการกองช่างองค์การบริหารส่วนตำบลปราสาทเยอ

(ลงชื่อ)



เห็นชอบ

(นายถาวร ชมชิต)

ปลัดองค์การบริหารส่วนตำบลปราสาทเยอ

(ลงชื่อ)



อนุมัติ

(นายทองคำ ตอนศรี)

นายกองค์การบริหารส่วนตำบลปราสาทเยอ

แบบก่อสร้างถนนคอนกรีตเสริมเหล็ก

จังหวัดศรีสะเกษ



ออกแบบโดย : สำนักงานโยธาธิการและผังเมืองจังหวัดศรีสะเกษ กรมโยธาธิการและผังเมือง

รับรองส่วนเทคนิค


(นายวิเชียร หลอมทอง)

ผู้อำนวยการกองช่าง

ยพอ.ตท. 84 / 2561

01


... THE BASIN DO 12 mm LENGTH 0.50 m @ 0.50 m. CAC

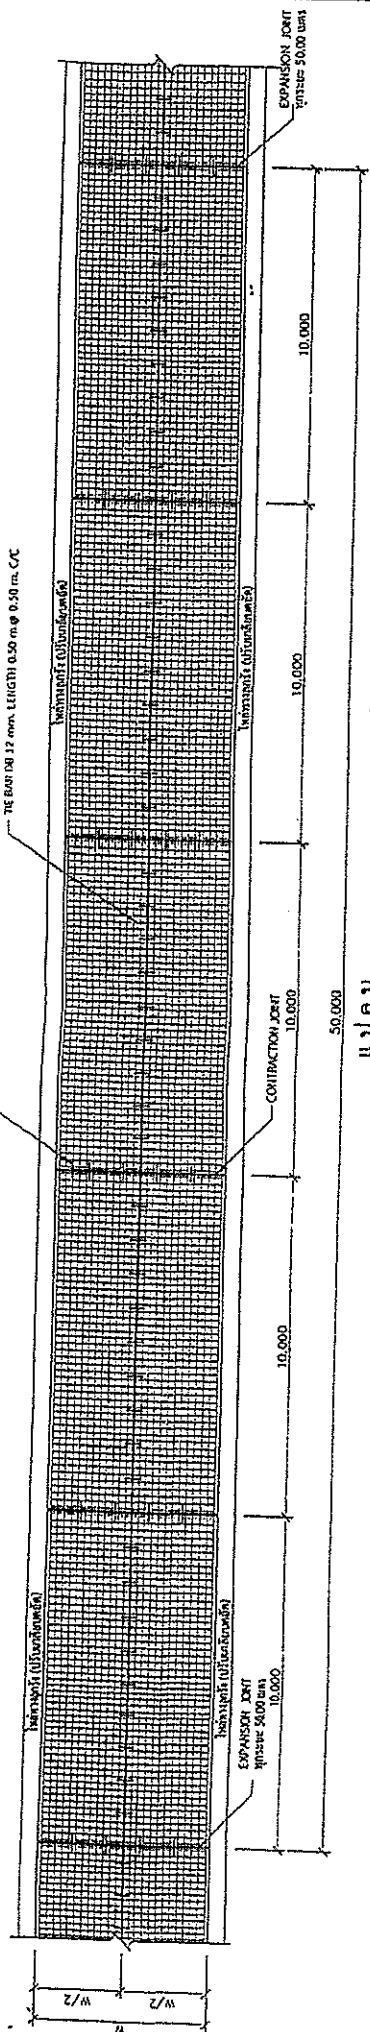


ตารางที่ 1 แสดงขนาดผิวจราจร วัดได้เลี้ยว

5.00	✓		
6.00	✓		

แปลน 1:150
ภาคส่วน

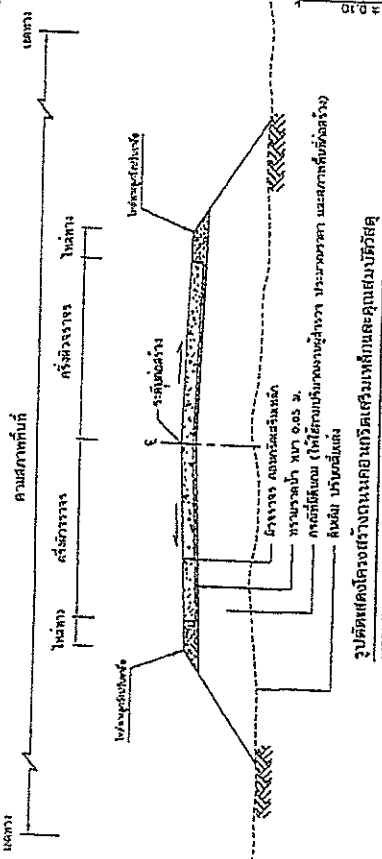

รูปตัดแสดงโครงร่างถนนคอนกรีตเสริมเหล็กและคุณสมบัติ

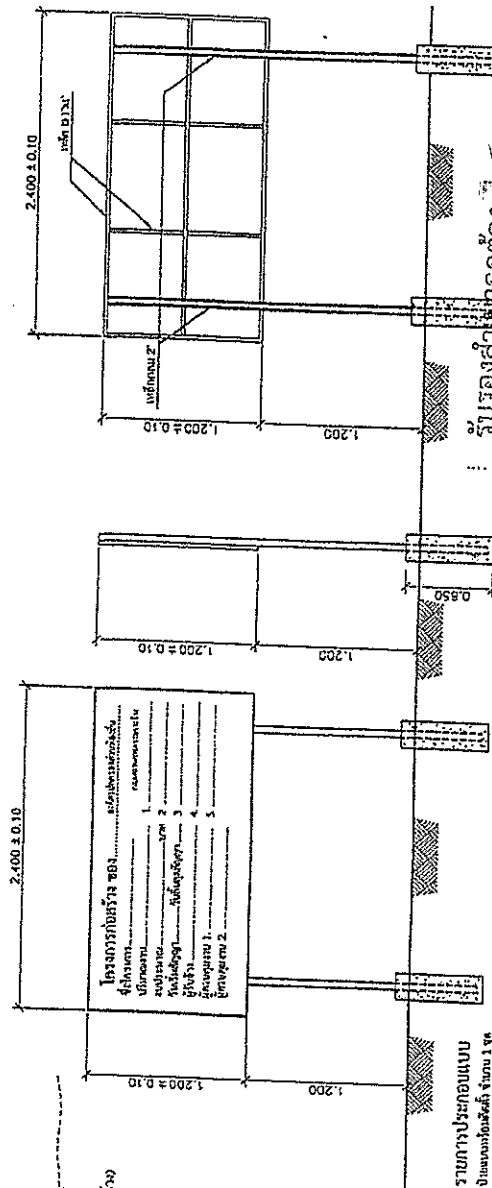

รายงานการประกอบแบบ

EXPANSION JOINT OR CONSTRUCTION JOINT

๓.รายนการก่อสร้างถนน คสล.

๑. คอนกรีต 1 : 2 : ๓







รูปด้านหน้า
NOT TO SCALE

รูปข้าง


ผู้อำนวยการกองช่าง

[illegible]

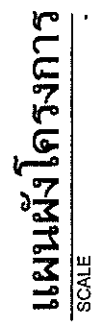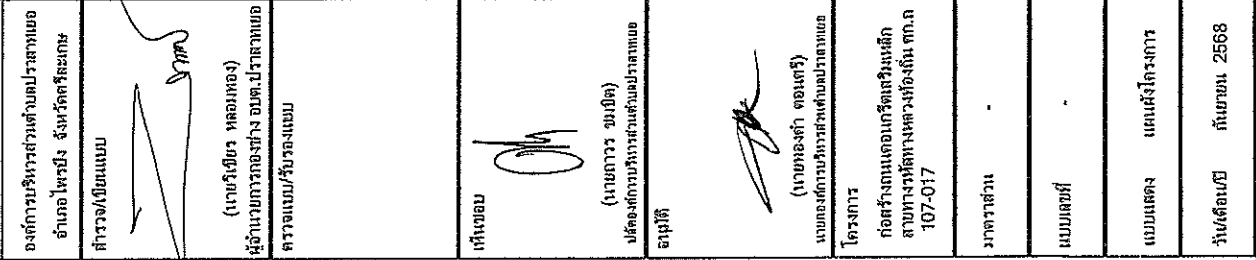

1.ปริมาณงานบริการจากรถบรรทุกเสริมเหล็กดังนี้
ช่วงที่ 1 ขนาดกว้าง 5.00 เมตร ยาว 269.00 เมตร ไม่น้อยกว่า 1,345.00 ตารางเมตร ไปสัปดาห์ข้างละ 0.00 เมตร
ช่วงที่ 2 ขนาดกว้าง 5.00 เมตร ยาว 1,170.00 เมตร ไม่น้อยกว่า 5,850.00 ตารางเมตร ไปสัปดาห์ข้างละ 0.00 เมตร
2.งานเรือป่า ต่อไม้ (ทางปากตอขนาดหน้า) ดังนี้
-ด้านซ้ายหัวเรือ 2 ระยะ 0+590 ถึงระยะ 1+170
-ด้านขวาหัวเรือ 2 ระยะ 0+130 ถึงระยะ 0+390 และระยะ 0+590 ถึงระยะ 1+170
3.งานดิน (พื้นที่ทางปากตอ) จำนวนดินถม ไม่น้อยกว่า 710 ลูกบาศก์เมตรพร้อมปรับเกลี่ย
4.แบบแปลน แบบปูวางทางใช้แบบวาดจากอาคารโยธาธิการและผังเมืองจังหวัดสระเกษ เลขที่แบบ ยผ.ค.ก.84/2561
6.ผู้รับจ้างจะต้องปฏิบัติตามข้อกำหนดของฝ่ายผู้รับจ้างให้ตรงตามข้อกำหนดนั้น หากจะดำเนินการนอกเหนือจากดังกล่าวจะต้องได้รับอนุญาตจากฝ่ายควบคุมงาน
7.ผู้รับจ้างจะต้องใช้ชุดอุปกรณ์หรือวัสดุหรืออุปกรณ์ที่จะใช้ในงานก่อสร้างเป็นผลิตภัณฑ์ผลิตภายในประเทศ โดยจะต้องใช้ไม่น้อยกว่าร้อยละ 60 ของมูลค่าพัสดุที่จะใช้
8.ผู้รับจ้างจะต้องใช้เหล็กที่ผลิตภายในประเทศ ไม่น้อยกว่าร้อยละ 90 ของปริมาณเหล็กที่ต้องใช้ทั้งหมดตามสัญญา
9.ผู้รับจ้างต้องทำการตรวจสอบคุณภาพดินเรียบร้อยแล้วให้แนบไปใช้งาน ได้พร้อมค่าตรวจสอบอาคารพื้นที่ให้เรียบร้อยก่อนส่งมอบงานจ้าง
10.เมื่อเกิดข้อขัดแย้งของแบบปฏิบัติงาน ให้ฝ่ายใดฝ่ายหนึ่งส่งมอบงานจ้าง หากผู้จ้างจะต้องอยู่ในหลักวิชาช่างที่
11.การตัดสินปัญหาข้อพิพาทจะตัดสินโดยกรรมการผู้รับจ้างจะต้องปฏิบัติตามวิธีดังนี้

- จัดตั้งฝ่ายประชาสัมพันธ์โครงการ (ฝ่ายข่าว) ขนาดไม่น้อยกว่า 1.20 x 2.40 เมตร ณ บริเวณจุดเริ่มต้นโครงการและจุดสิ้นสุดโครงการ
- การก่อสร้างป้ายประชาสัมพันธ์โครงการแบบถาวร (เป็นเหล็ก) จะต้องปฏิบัติตามหนังสือการขอระงับการหาประโยชน์ ที่ มา 0808.2/ว1885 ลงวันที่ 5
มีนาคม 2568 เรื่อง ระเบียบปฏิบัติการจัดตั้งป้ายแสดงรายละเอียดเกี่ยวกับแนวก่อสร้างขององค์การปกครองส่วนท้องถิ่น
12. ผู้รับจ้างจะต้องจัดหาชุด อุปกรณ์ในการจะหาคอลอบความหนา และแผ่นจะหาความหนาตามจุดที่คณะกรรมการการจราจรเป็นเจ้าแห่งเหตุ

โครงการ/งานก่อสร้าง
ประกาศราคาจ้างก่อสร้างโครงการก่อสร้างถนนคอนกรีตเสริมเหล็ก สายทางร่นีทางหลวงท้องถิ่น พ.ท. ๔ - ๑๑๗ - ๑๑๗ (บ้านหนองพัง หมู่ที่ ๔ - เขตตำบลลิ้นแดง) ตำบลปราสาทเขย อำเภอ
ไพร่ปัง จังหวัดศรีสะเกษ ด้วยวิธีประกวดราคาอิเล็กทรอนิกส์ (e-bidding) / โครงการก่อสร้างถนนคอนกรีตเสริมเหล็ก สายทางร่นีทางหลวงท้องถิ่น พ.ท. ๑๐๗ - ๑๑๗ (บ้านหนองพัง หมู่ที่ ๔ - เขตตำบลลิ้นแดง)
จังหวัดศรีสะเกษ / องค์การบริหารส่วนตำบลปราสาทเขย / องค์การบริหารส่วนตำบลปราสาทเขย
อำเภอไพร่ปัง จังหวัดศรีสะเกษ
อำเภอไพร่ปัง จังหวัดศรีสะเกษ

ลำดับที่ตาม สัญญา	ลำดับที่	รายการ	หน่วย	จำนวน	ราคาต่อ หน่วย	ราคารวม F_N	ราคาต่อหน่วย $\times F_N$	ราคากลาง
	1	งานดิน (EARTHWORK)						
	1.1	งานถางป่าและขุดตอ						
2.1	1.1.1	งานถางป่าและขุดตอ ขนาดเบา (CLEARING AND GRUBBING)	ตร.ม.	5,775.000	1.76	10,164.00	2.40	13,865.72
2.2	1.1.2	งานถางป่าและขุดตอ ขนาดหนัก (CLEARING AND GRUBBING)	ตร.ม.	1,420.000	5.62	7,980.40	7.66	10,886.86
3.1	1.2	งานดินคันทาง (EMBANKMENT)						
	1.2.1	งานดินถมคันทาง (EARTH EMBANKMENT)	ลบ.ม.	710.000	92.90	65,959.00	126.73	89,981.26
	2	งานรองพื้นทางรถบรรทุก (SUBBASE AND BASE COURSES)						
5.1	2.1	งานก่ออิฐรองรับผิวทางคอนกรีต (MATERIALS TO CONTROL PUMPING UNDER CONCRETE PAVEMENT)						
	2.1.1	งานทรายรองใต้ผิวทางคอนกรีต (SAND CUSHION UNDER CONCRETE PAVEMENT)	ลบ.ม.	359.750	513.46	184,717.23	700.46	251,991.24
	3	งานผิวทาง (SURFACE COURSES)						
	4	ใบประกอบข้างต้นเป็นโครงการ (ป้ายเหล็ก ขนาด 1.20x2.40 เมตร)						
		TOTAL						4,573,188.98

แบบฟอร์มรายงานหรือสรุปราคากลางงานก่อสร้างทาง สะพาน และท่อเหลี่ยม

ชื่อโครงการ/งานก่อสร้าง

ประเภทราคากลางก่อสร้างโครงการก่อสร้างถนนคอนกรีตเสริมเหล็ก สายทางรหัสทางหลวงท้องถิ่น ศก.ถ ๑๑๗ - ๐๑๗ (บ้านหนองพัง หมู่ที่ ๔ - เขตตำบลดินแดง) ตำบลปราสาทเยอ อำเภอโพธิ์เรียง

หน่วยงานเจ้าของโครงการ/งานก่อสร้าง

จังหวัดศรีสะเกษ ด้วยวิธีประกวดราคาอิเล็กทรอนิกส์ (e-bidding)

องค์การบริหารส่วนตำบลปราสาทเยอ/องค์การบริหารส่วนตำบลปราสาทเยอ

ลำดับที่ ตามสัญญา	รายการงานก่อสร้าง	หน่วย	จำนวน	ราคาต่อหน่วย	ราคาทุน	FN	ราคาต่อหน่วย X FN	ราคากลาง
1	1. งานดิน (EARTHWORK) 1.1 งานวางป่าและขุดต่อ ขนาดเบา (CLEARING AND GRUBBING)	ตร.ม.	5,775.000	1.76	10,164.00	1.3642	2.40	13,865.72
2	1.1.1 งานวางป่าและขุดต่อ ขนาดหนัก (CLEARING AND GRUBBING)	ตร.ม.	1,420.000	5.62	7,980.40	1.3642	7.66	10,886.86
3	1.2 งานดินคันทาง (EMBANKMENT) 1.2.1 งานดินถมคันทาง (EARTH EMBANKMENT)	ลบ.ม.	710.000	92.90	65,959.00	1.3642	126.73	89,981.26
4	2. งานรองพื้นทางและพื้นทาง (SUBBASE AND BASE COURSES) 2.1 งานวัสดุรองใต้ผิวทางคอนกรีต (MATERIALS TO CONTROL PUMPING UNDER CONCRETE PAVEMENT) 2.1.1 งานทรายรองใต้ผิวทางคอนกรีต (SAND CUSHION UNDER CONCRETE PAVEMENT)	ลบ.ม.	359.750	513.46	184,717.23	1.3642	700.46	251,991.24

แบบฟอร์มรายงานหรือสรุปราคากลางงานก่อสร้างทาง สะพาน และท่อเหลี่ยม

ชื่อโครงการ/งานก่อสร้าง ประมวลราคาจากงานก่อสร้างโครงการก่อสร้างถนนคอนกรีตเสริมเหล็ก สายทางรหัสทางหลวงท้องถิ่น ศก.ถ ๑๐๗ - ๐๑๗ (บ้านหนองพัง หมู่ที่ ๔ - เขตตำบลดินแดง) ตำบลปราสาทเยอ อำเภอไพร่พิง

หน่วยงานเจ้าของโครงการ/งานก่อสร้าง จังหวัดศรีสะเกษ ด่วนยวธิ์ประกวดราคาโดยเลือกวิธีประมูล (e-bidding) องค์การบริหารส่วนตำบลปราสาทเยอ/องค์การบริหารส่วนตำบลปราสาทเยอ

ลำดับที่ ตามสัญญา	รายการงานก่อสร้าง	หน่วย	จำนวน	ราคาต่อหน่วย	ราคาทุน	FN	ราคาต่อหน่วย X FN	ราคากลาง
3.	งานผิวทาง (SURFACE COURSES)							
3.1	งานผิวทางปอร์ตแลนด์ซีเมนต์คอนกรีต (PORTLAND CEMENT CONCRETE PAVEMENT)							
5	3.1.1 รอยต่อเนื้อหยาบตามขวาง (CONTRACTION JOINT)	เมตร	575.000	110.31	63,428.25	1.3642	150.48	86,528.81
6	3.1.2 รอยต่อตามยาว (LONGITUDINAL JOINT)	เมตร	1,439.000	66.19	95,247.41	1.3642	90.29	129,936.51
7	3.1.3 รอยต่อเนื้อขยายตามขวาง (EXPANSION JOINT)	เมตร	140.000	213.11	29,835.40	1.3642	290.72	40,701.45
8	3.1.4 ผิวทางปอร์ตแลนด์ซีเมนต์คอนกรีตหนามม.(PORTLAND CEMENT CONCRETE PAVEMENT)(ใช้ตะแกรงเหล็ก)	ตร.ม.	7,195.000	401.87	2,891,454.65	1.3642	548.23	3,944,522.43
9	4. ป้ายประชาสัมพันธ์โครงการ (ป้ายเหล็ก ขนาด 1.20x2.40 เมตร)	SET	1.000	3,500.00	3,500.00	1.3642	4,774.70	4,774.70
รวมราคากลาง								4,573,188.98

วิเชียร หลอมทอง

11 กันยายน 2568 10:33:42

แบบฟอร์มรายงานหรือสรุปราคากลางงานก่อสร้างทาง สะพาน และท่อเหลี่ยม

ชื่อโครงการ/งานก่อสร้าง ประกวดราคาจ้างก่อสร้างโครงสร้างคอนกรีตเสริมเหล็ก สายทางรหัสทางหลวงท้องถิ่น สก.ถ ๑๐๗ - ๐๑๗ (บ้านหนองพัง หมู่ที่ ๔ - เขตตำบลคันทันแดง) ตำบลปราสาทเยอ อำเภอไพรบึง

หน่วยงานเจ้าของโครงการ/งานก่อสร้าง จังหวัดศรีสะเกษ ตู่วิวัดประกวดราคาอิเล็กทรอนิกส์ (e-bidding) องค์การบริหารส่วนตำบลปราสาทเยอ/องค์การบริหารส่วนตำบลปราสาทเยอ

แบบฟอร์มรายงานหรือสรุปราคากลางงานก่อสร้างทาง สะพาน และท่อเหลี่ยม

ชื่อโครงการ/งานก่อสร้าง ประมวลราคาจ้างก่อสร้างโครงการก่อสร้างถนนคอนกรีตเสริมเหล็ก สายทางรหัสทางหลวงท้องถิ่น ทก.ถ ๑๐๗ - ๐๑๗ (บ้านหนองพัง หมู่ที่ ๔ - เขตตำบลดินแดง) ตำบลปราสาทเยอ อำเภอไพร่บัว จังหวัดสระแก้ว ด้วยวิธีประกวดราคาอิเล็กทรอนิกส์ (e-bidding)

หน่วยงานเจ้าของโครงการ/งานก่อสร้าง องค์การบริหารส่วนตำบลปราสาทเยอ/องค์การบริหารส่วนตำบลปราสาทเยอ



(วิเชียร หลอมทอง)

ประธานกรรมการกำหนดราคากลาง



(สุตารัตน์ อินทะเสน)

กรรมการกำหนดราคากลาง



(รุ่งทิwa สุนทอง)

กรรมการกำหนดราคากลาง

ตารางแสดงวงเงินงบประมาณที่ได้รับจัดสรรและราคากลางในงานจ้างก่อสร้าง

1. ชื่อโครงการ

ประกวดราคาจ้างก่อสร้างโครงการก่อสร้างถนนคอนกรีตเสริมเหล็ก สายทางรหัสทางหลวงท้องถิ่น ศก.ถ ๑๐๗ - ๐๑๗
(บ้านหนองพัง หมู่ที่ ๔ - เขตตำบลดินแดง) ตำบลปราสาทเยอ อำเภอไพรบึง จังหวัดศรีสะเกษ
ด้วยวิธีประกวดราคาอิเล็กทรอนิกส์ (e-bidding) / โครงการก่อสร้างถนนคอนกรีตเสริมเหล็ก สายทางรหัสทางหลวงท้องถิ่น
ศก.ถ ๑๐๗ - ๐๑๗ (บ้านหนองพัง หมู่ที่ ๔ - เขตตำบลดินแดง) ตำบลปราสาทเยอ อำเภอไพรบึง จังหวัดศรีสะเกษ

2. หน่วยงานเจ้าของโครงการ องค์การบริหารส่วนตำบลปราสาทเยอ / องค์การบริหารส่วนตำบลปราสาทเยอ

3. วงเงินงบประมาณที่ได้รับจัดสรร 4,469,000.00 บาท

4. ลักษณะงาน

โดยสังเขป ก่อสร้างถนนคอนกรีตเสริมเหล็ก

5. ราคากลางคำนวณ ณ วันที่ 16 ก.ย. 2568 เป็นเงิน 4,573,188.98 บาท

6. บัญชีประมาณการราคากลาง

6.1 แบบสรุปราคากลางงานทางสะพานและท่อเหลี่ยม

7. รายชื่อคณะกรรมการกำหนดราคากลาง

7.1 วิเชียร หลอมทอง ประธานกรรมการกำหนดราคากลาง ผู้อำนวยการกองช่าง

7.2 สударัตน์ อินทะเสน กรรมการกำหนดราคากลาง เจ้าพนักงานธุรการปฏิบัติงาน

7.3 รุ่งทิพา สุนทอง กรรมการกำหนดราคากลาง นักวิชาการจัดเก็บรายได้ปฏิบัติการ

วิเชียร หลอมทอง

11 กันยายน 2568 10:35:10